


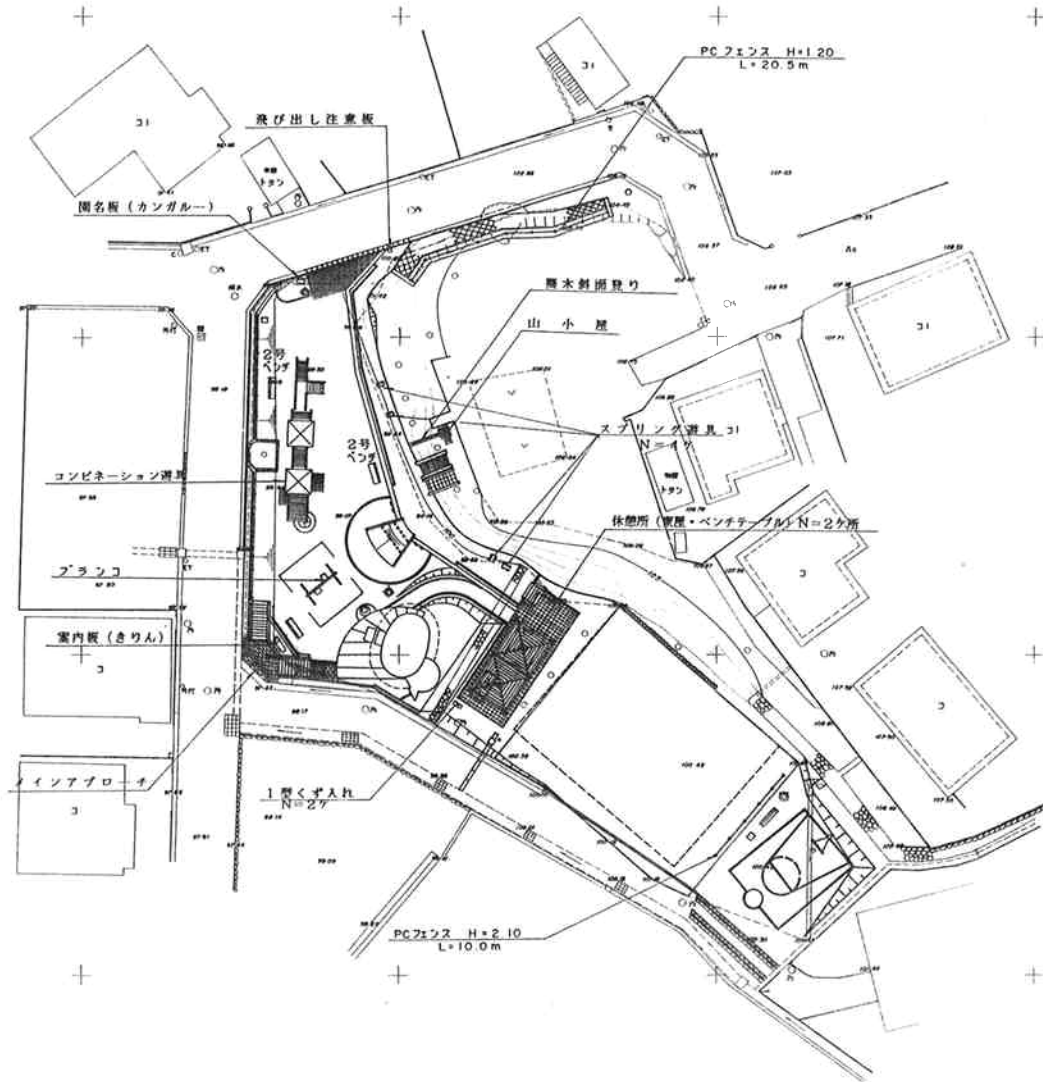

Y: 25,970
X: 35,630

沖縄市役所建設部都市計画課				
工事名		山里むつみ公園施設整備工事		
位置		沖縄市山里一丁目地内		
縮尺		課長		図 面 説 明 施設計画 平面図 図示
課長		係長		
係長		設計課		
審査		測量		
16 葉中			2 葉	