


全体計画平面図

S=1/300

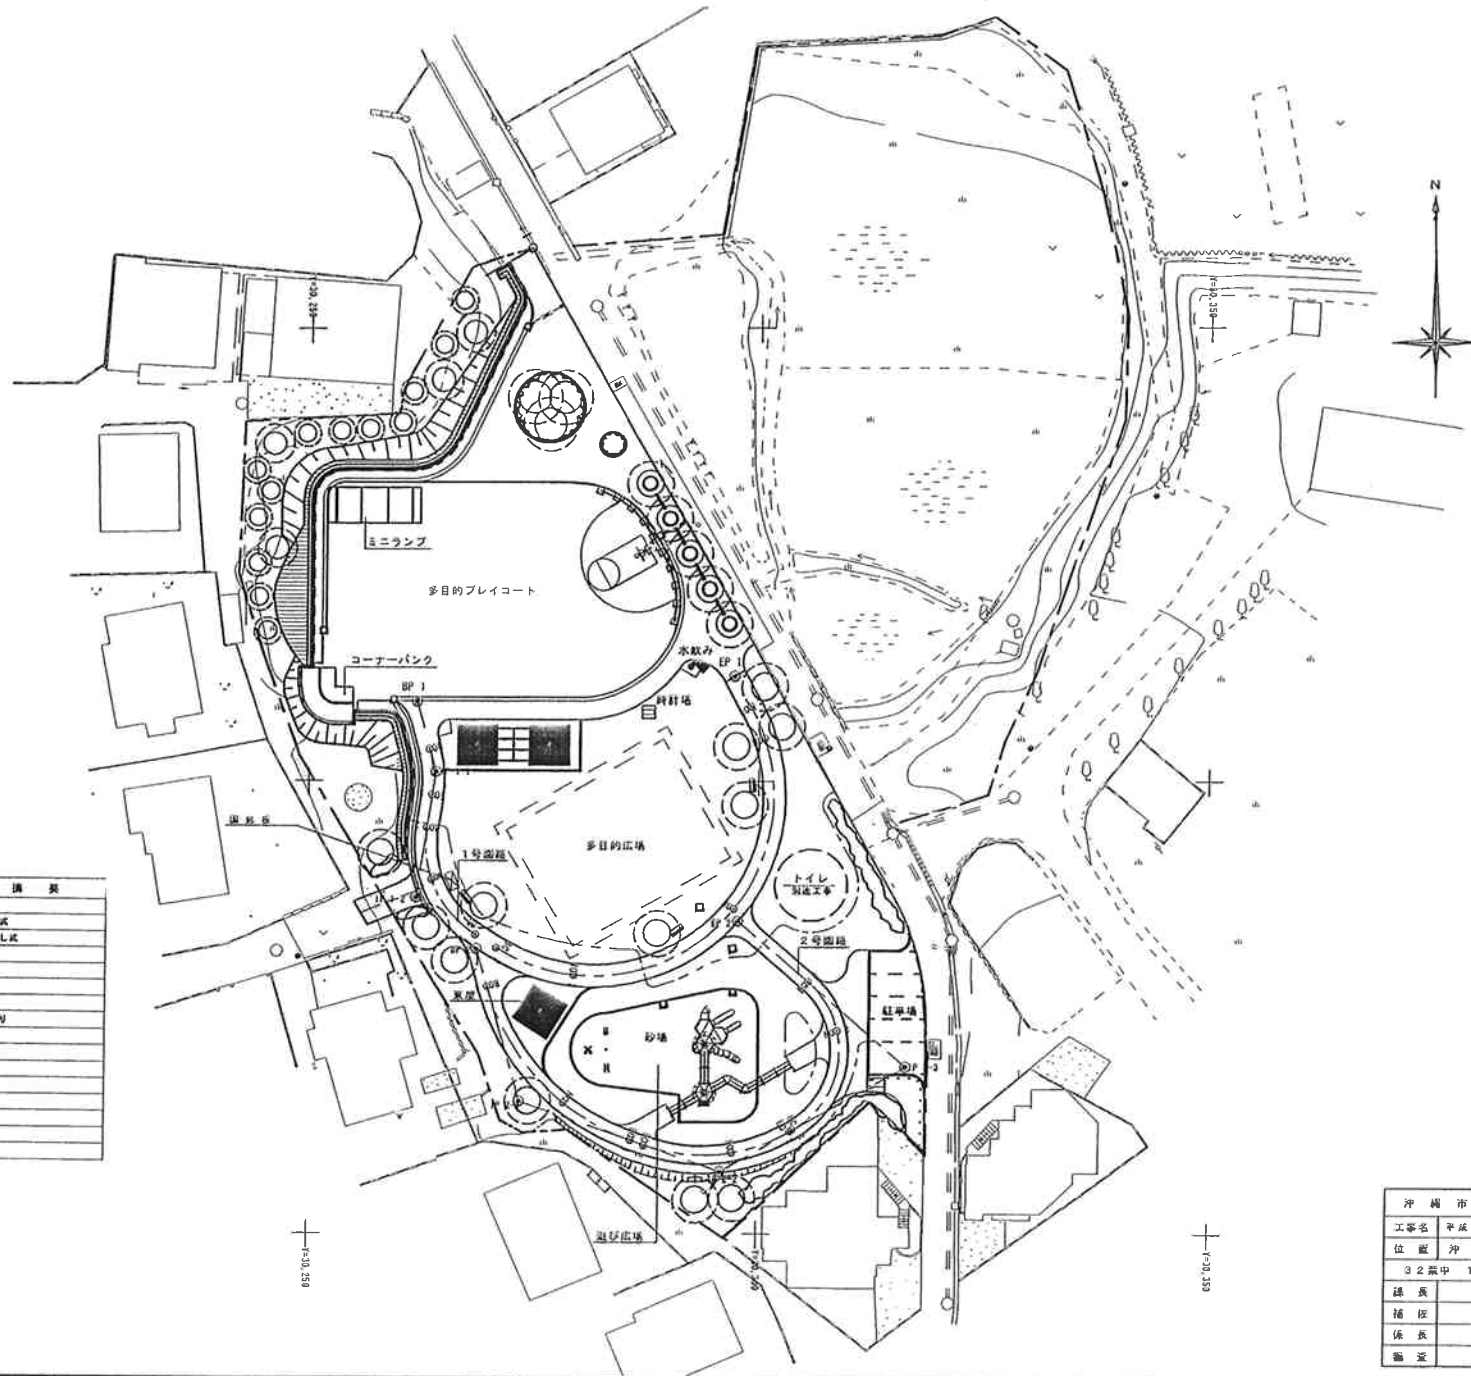

工種	名称	数量	単位	備考
舗装	地盤造成ブロック	141.15	m	
	車止め	10	基	固定式
	車止め	3	基	数値式
	フェンス 801200	144.0	m	
	フェンス 802000	18.0	m	
植栽	シエルター	1	株	
	ベンチ (1)	3	基	背付あり
	ベンチ (2)	4	基	
	テーブルベンチ	3	基	
遊具	コンビネーション遊具	1	式	
	スプリング遊具	3	基	
	ミニランプ	1	基	
	コーナークラフ	1	基	
設備	水飲み	1	基	
	時計塔	1	基	

沖縄市役所建設部都市計画課					
工事名	平成13年度 日川地区公園施設整備工事 (第1工区)				
位置	沖縄市 知花 地内				
32葉中 1葉	図面	図面	図面	図面	図面
課長	課長	課長	課長	課長	課長
補佐	補佐	補佐	補佐	補佐	補佐
係長	設計課	設計課	設計課	設計課	設計課
監査	測量	測量	測量	測量	測量

全体計画平面図
縮尺: S=1/300