


マンタ公園 施設計画平面図

5-1-210

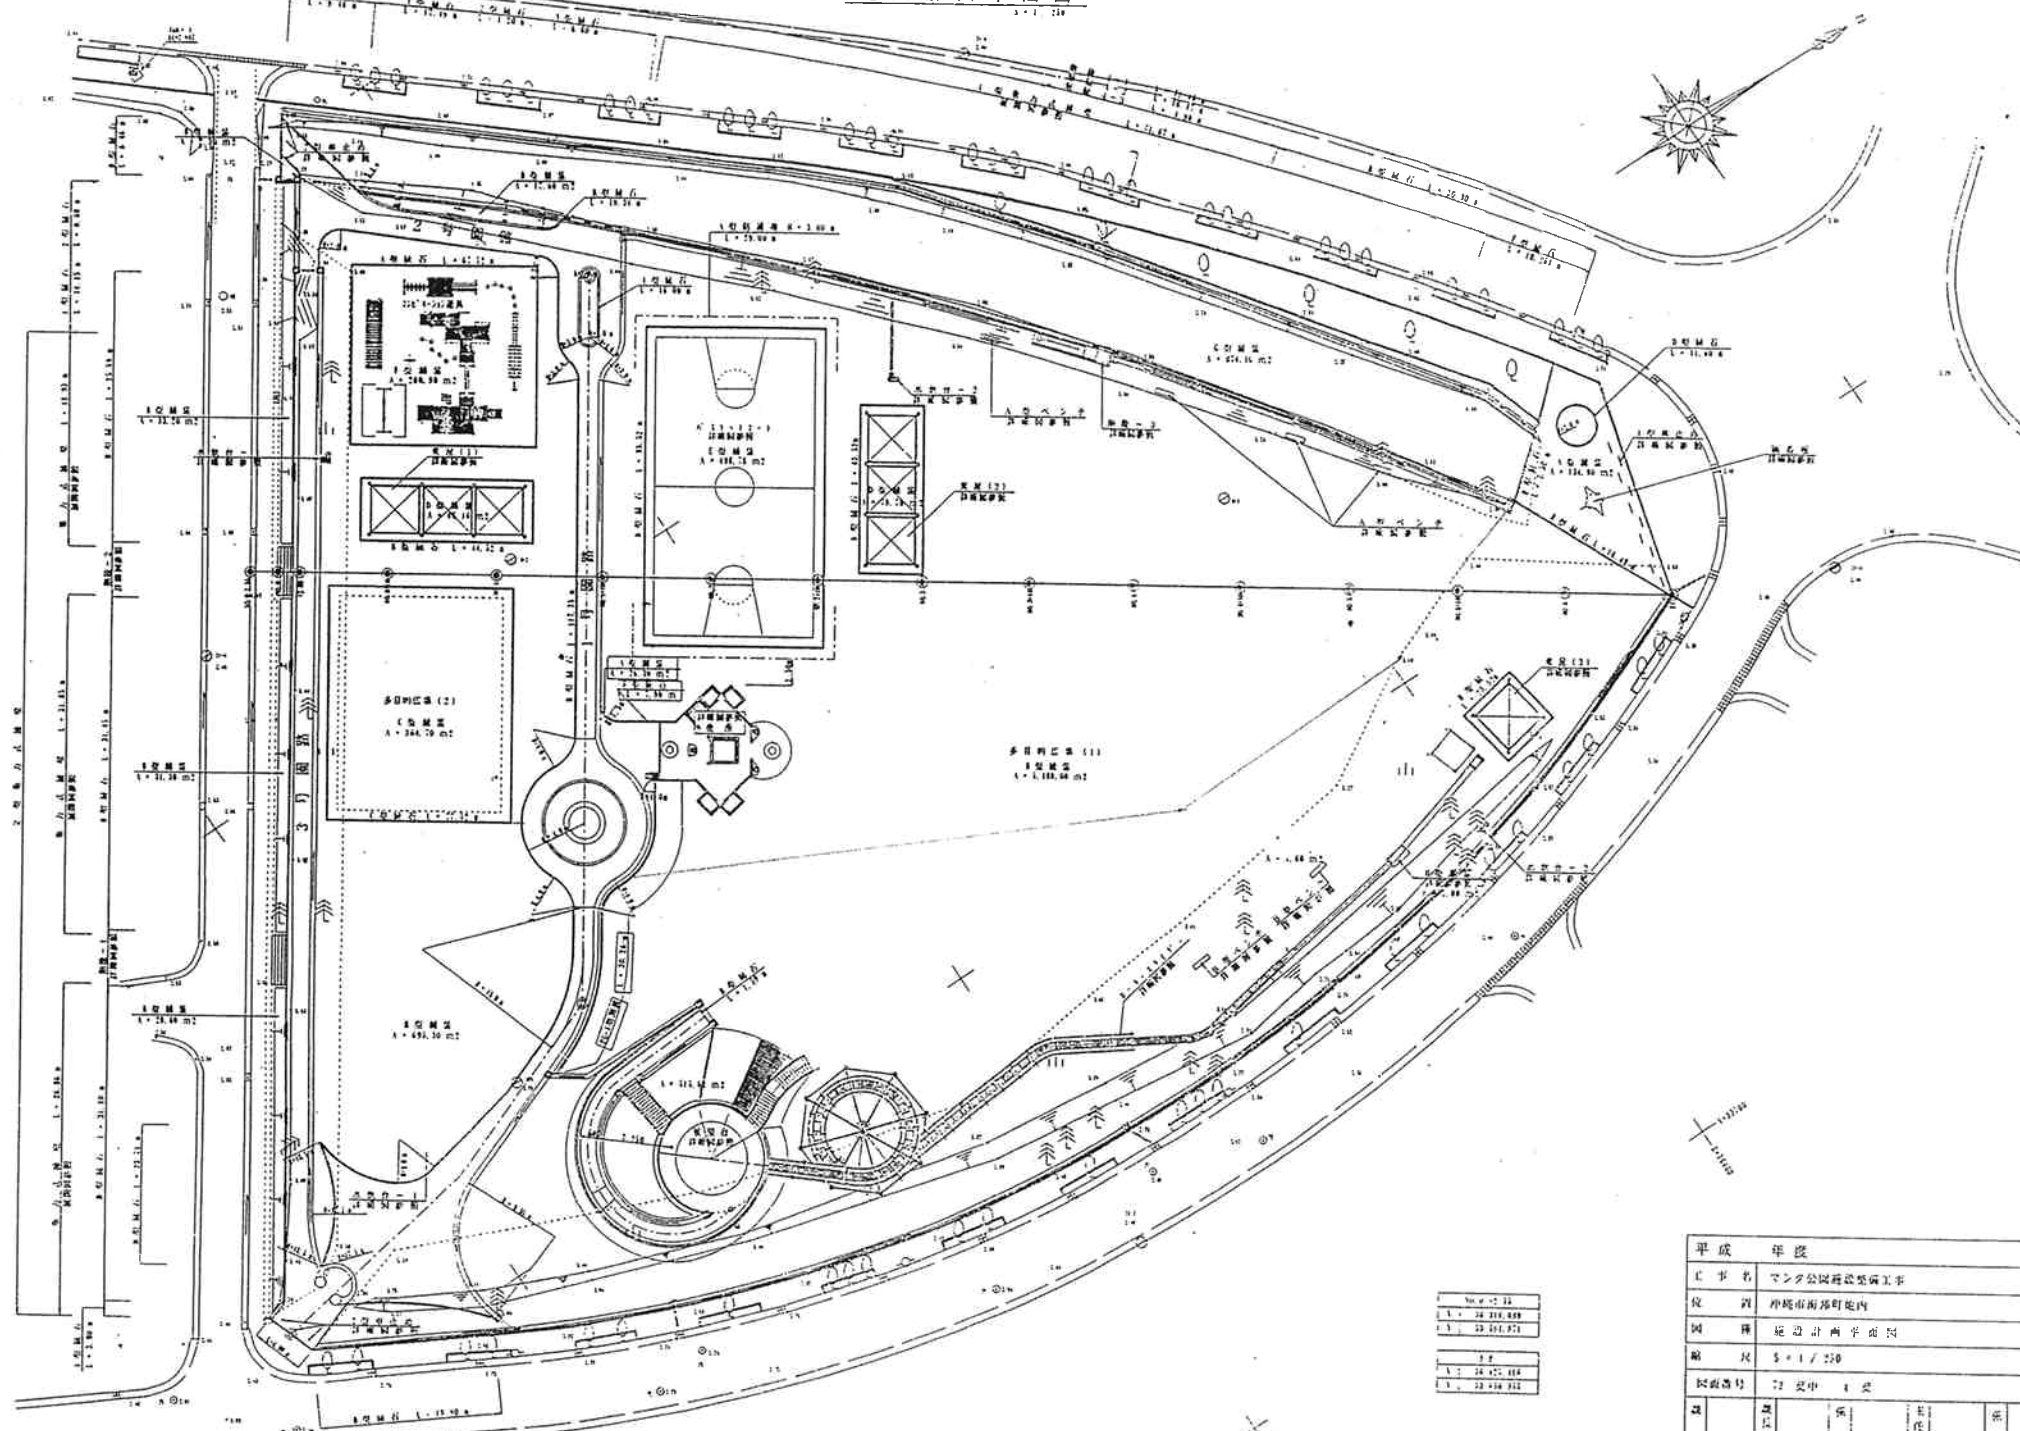

1	20,000.00
2	20,000.00
3	20,000.00
4	20,000.00
5	20,000.00
6	20,000.00
7	20,000.00
8	20,000.00
9	20,000.00
10	20,000.00

平成 年度	
工事名	マンタ公園施設整備工事
役所	沖縄市南平町内
図面	施設計画平面図
縮尺	5-1-210
図面番号	72 変中 4 変
設計	設計
監理	監理
施工	施工
検査	検査
沖縄市役所建設部都市計画課	