



施設配置計画平面図

S=1/200

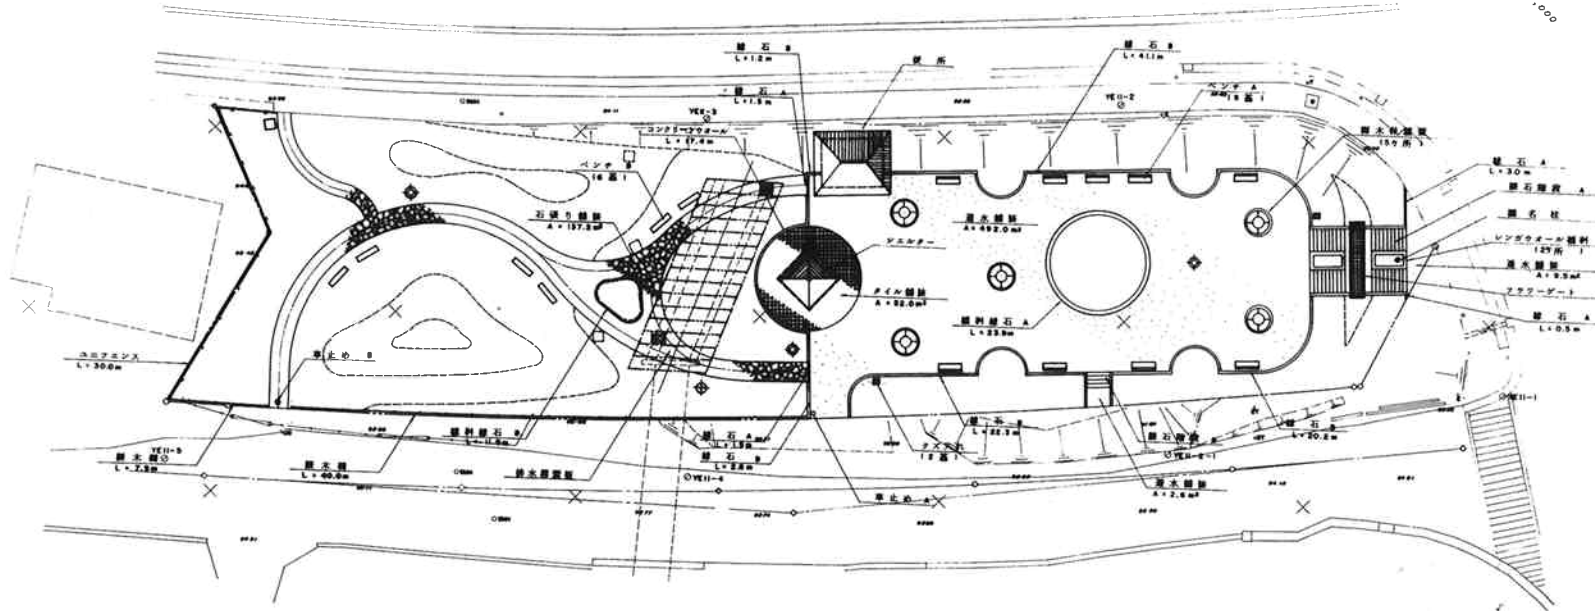

通水舗装パターン図

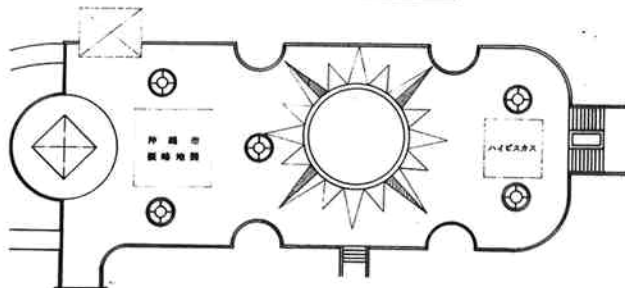

数量表

図示	施設名称	規格	単位	数量	備考
	通水舗装	100×40-100	㎡	594.1	
	石張り	310×270×50	㎡	52.0	
	石張り	#200-400 内外 1×15-25	㎡	127.2	雑草石灰石
	石 A	120×180×600	㎡	6.9	地先掘削ブロック
	B	80/200×200×600	㎡	87.6	雑草石灰石
	雑草石 A	8×400×H=600	㎡	23.9	雑草石灰石
	B	#200 内外	㎡	11.9	雑草石灰石
	レンガウォール植付	1,400×5,700	㎡	2	レンガウォール
	コンクリートウォール		㎡	17.4	
	排水溝蓋板	式	枚	67	スラブ
	排水溝蓋板 A	W×L L×7.8	㎡	1	排水溝蓋板
	B	W×L L×7.8	㎡	1	

図示	施設名称	規格	単位	数量	備考
	シールド	3,300×3,500	㎡	1	
	ベンチ A	2×1,815	㎡	9	背付
	B	2×1,815	㎡	6	背無し
	フラワーシート		㎡	1	ステンレス製
	園名柱	300×300 内外×1,000	㎡	1	配管六方石
	草止め A		㎡	1	
	草止め B	300×300 内外×300	㎡	1	配管六方石
	タテ入れ		㎡	2	
	排水溝蓋板	#1,000	㎡	3	
	仮所	3,400×4,800	㎡	1	赤瓦葺 ソーラー1ヶ
	ミニテニスコート	H×1,000	㎡	50.0	
	排水溝	H×900	㎡	47.5	

沖縄市役所建設部都市計画課					
工事名	上地都市部地盤整備工事				
位置	沖縄市宇上地地内				
縮尺	S=1/200	課長		図面	施設配置計画平面図
課長		係長		図面	
係長		設計製図		図面	
製図		図面		図面	
25 冊中 1 冊					