
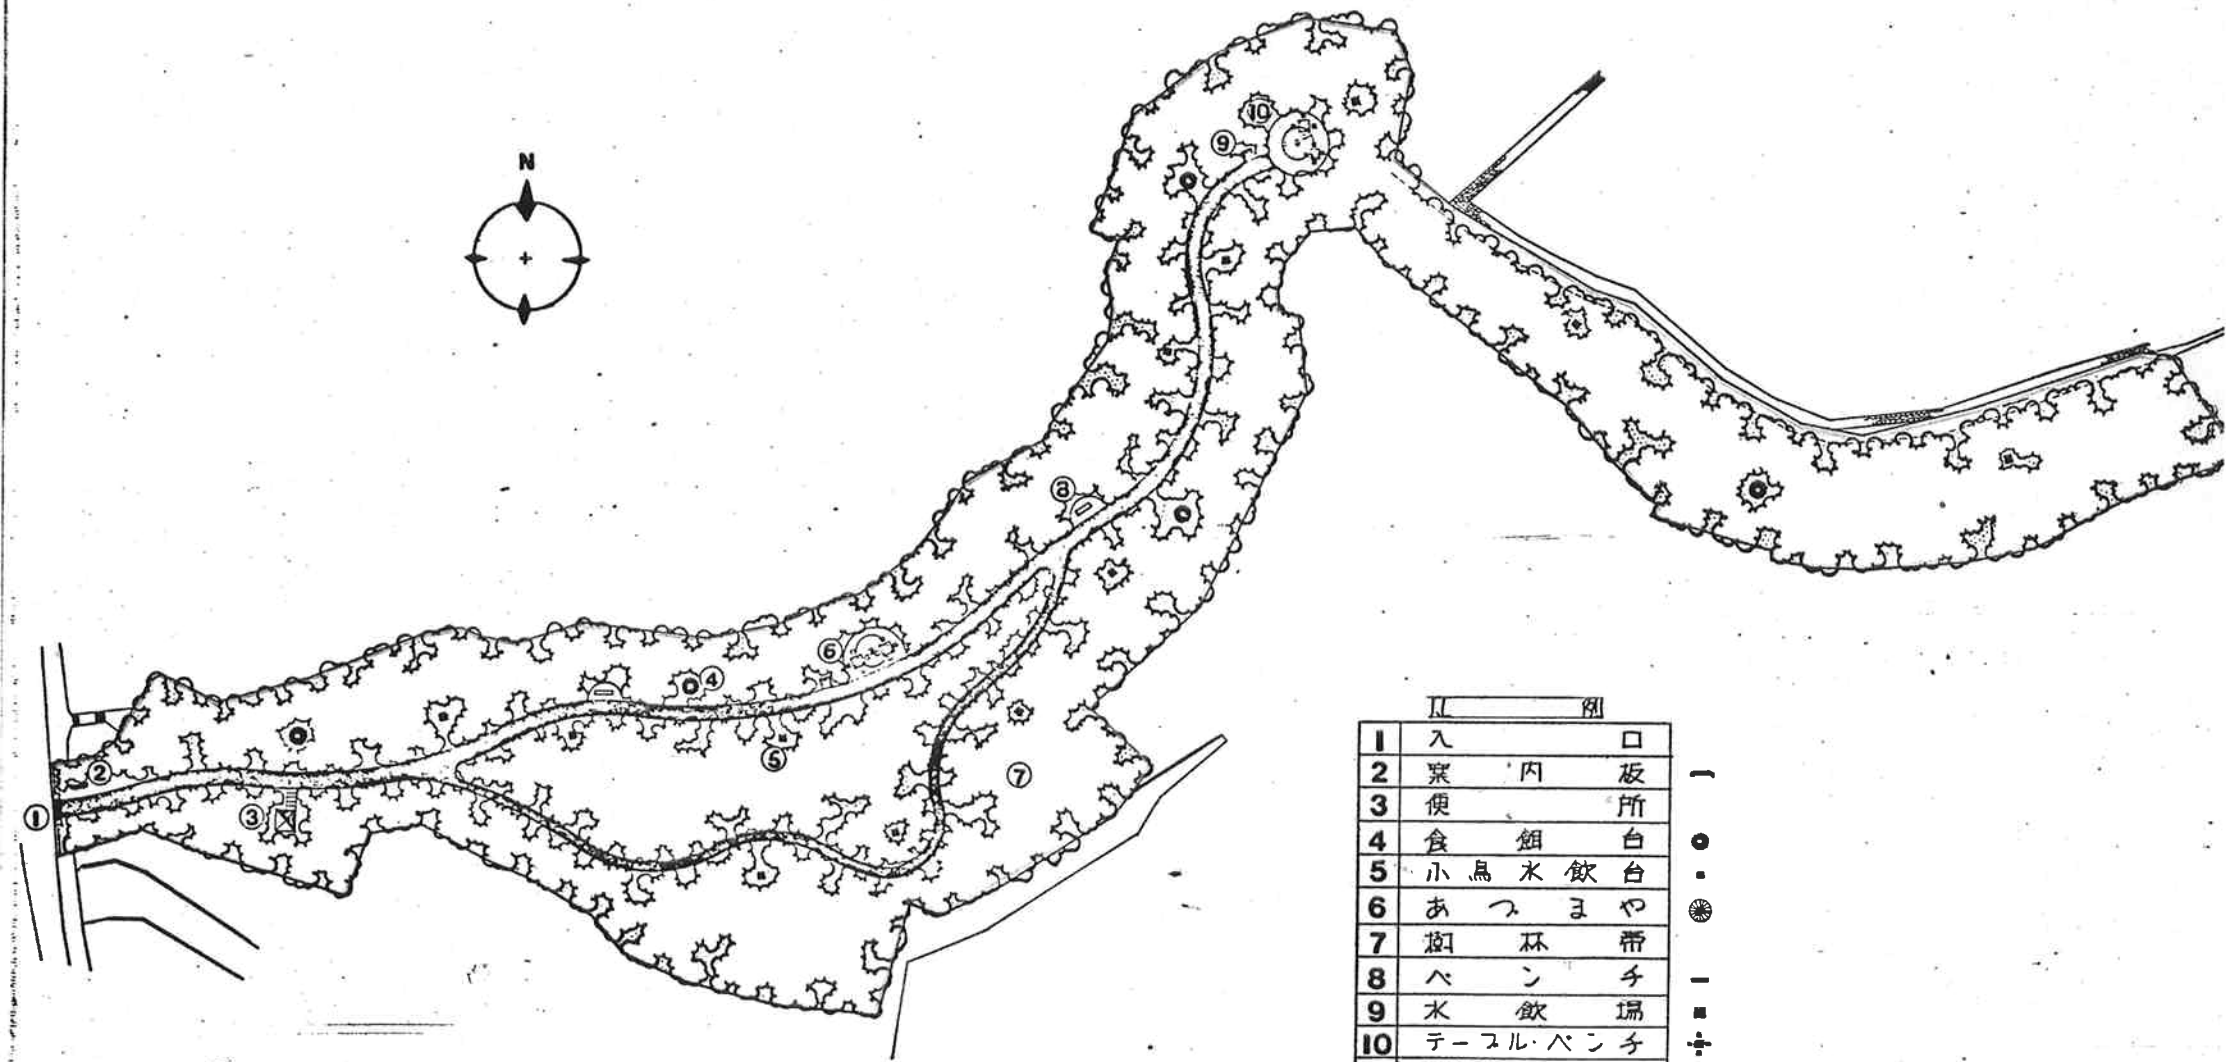


山里都市緑地

平面図 S = 1 : 500

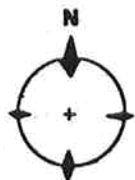

II 例

1	入	口
2	寮	内 板
3	便	所
4	食	餌 台
5	小	鳥 水 飲 台
6	あ	つ ま や
7	樹	林 帯
8	ハ	ン 子
9	水	飲 場
10	テ	ー フ ル ・ ハ ン 子
幹線道路 20' 支線 10'		

