


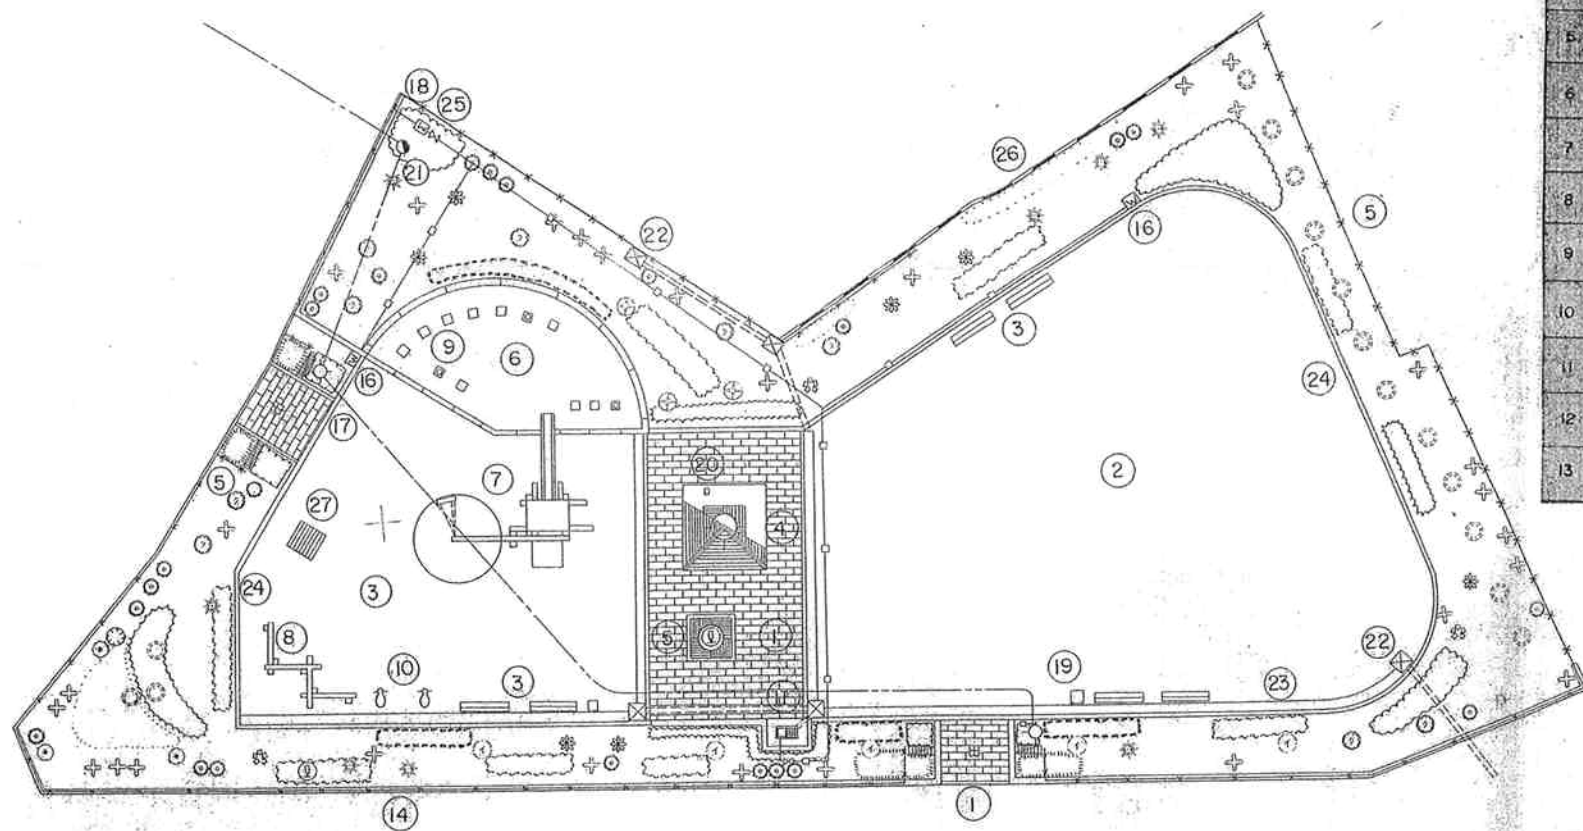

平 面 図

S = 1/200



記号	施設名	数量
1	園 路	72.10m ²
2	多 目 的 広 場	324.42m ²
3	ベンチ	6ヶ
4	シャムター	1ヶ所
5	角形ベンチ	2ヶ
6	砂 場	38.43m ²
7	コンビネーションプレイ	1基
8	木製平均台	1基
9	角形スツップ	12ヶ
10	ロデオ	2基
11	水 飲 場	1ヶ所
12	車 止	2基
13	自 由 広 場	150.00m ²