


# 施設平面図

1/100

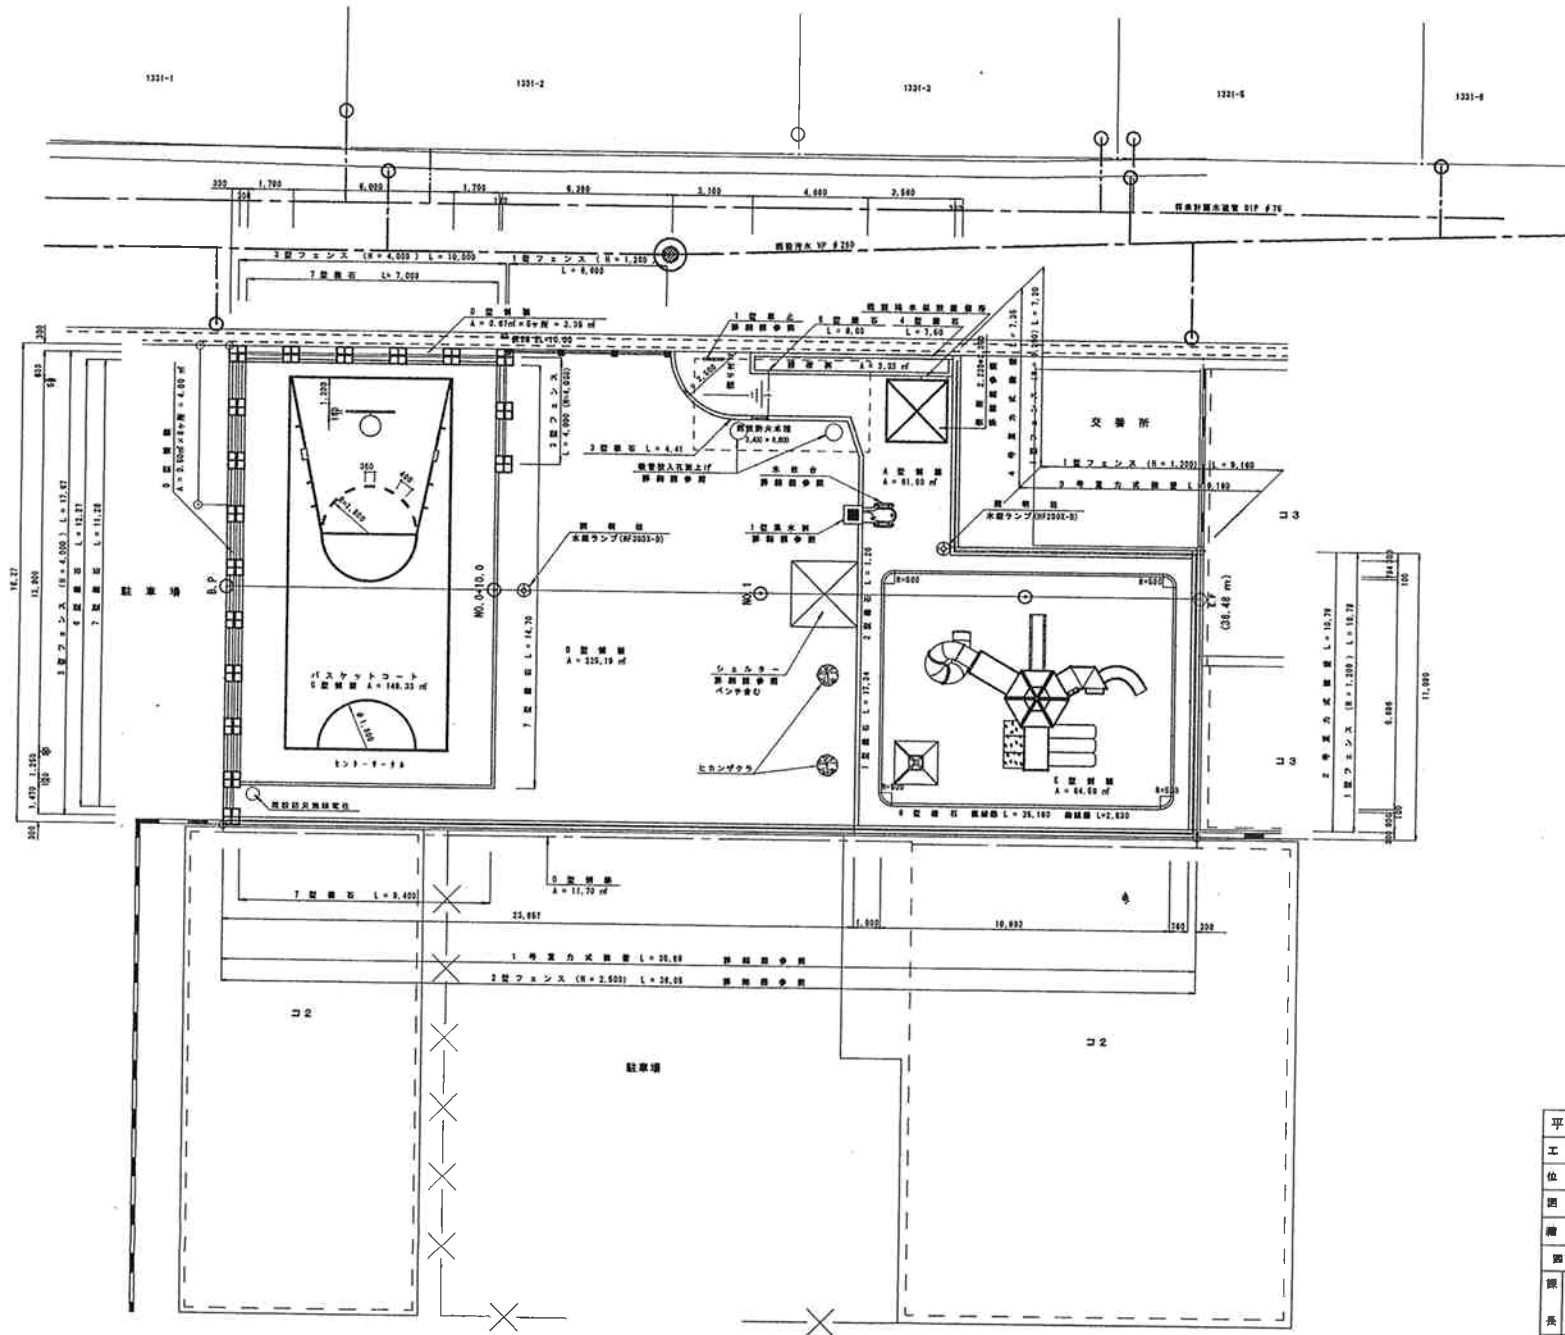

|                    |   |   |   |   |  |
|--------------------|---|---|---|---|--|
| 平成 14 年度           |   |   |   |   |  |
| 工事名 エンター街区公園施設整備工事 |   |   |   |   |  |
| 位 置 沖縄市中央地内        |   |   |   |   |  |
| 図 種 施設平面図          |   |   |   |   |  |
| 縮 尺 1/100          |   |   |   |   |  |
| 図面番号 15 案中 3 案     |   |   |   |   |  |
| 原                  | 図 | 係 | 主 | 監 |  |
| 長                  | 長 | 長 | 任 | 査 |  |
|                    |   |   | 務 | 員 |  |
| 沖縄市役所建設部都市計画課      |   |   |   |   |  |