


タカサゴ公園施設計画平面図

s=1/200

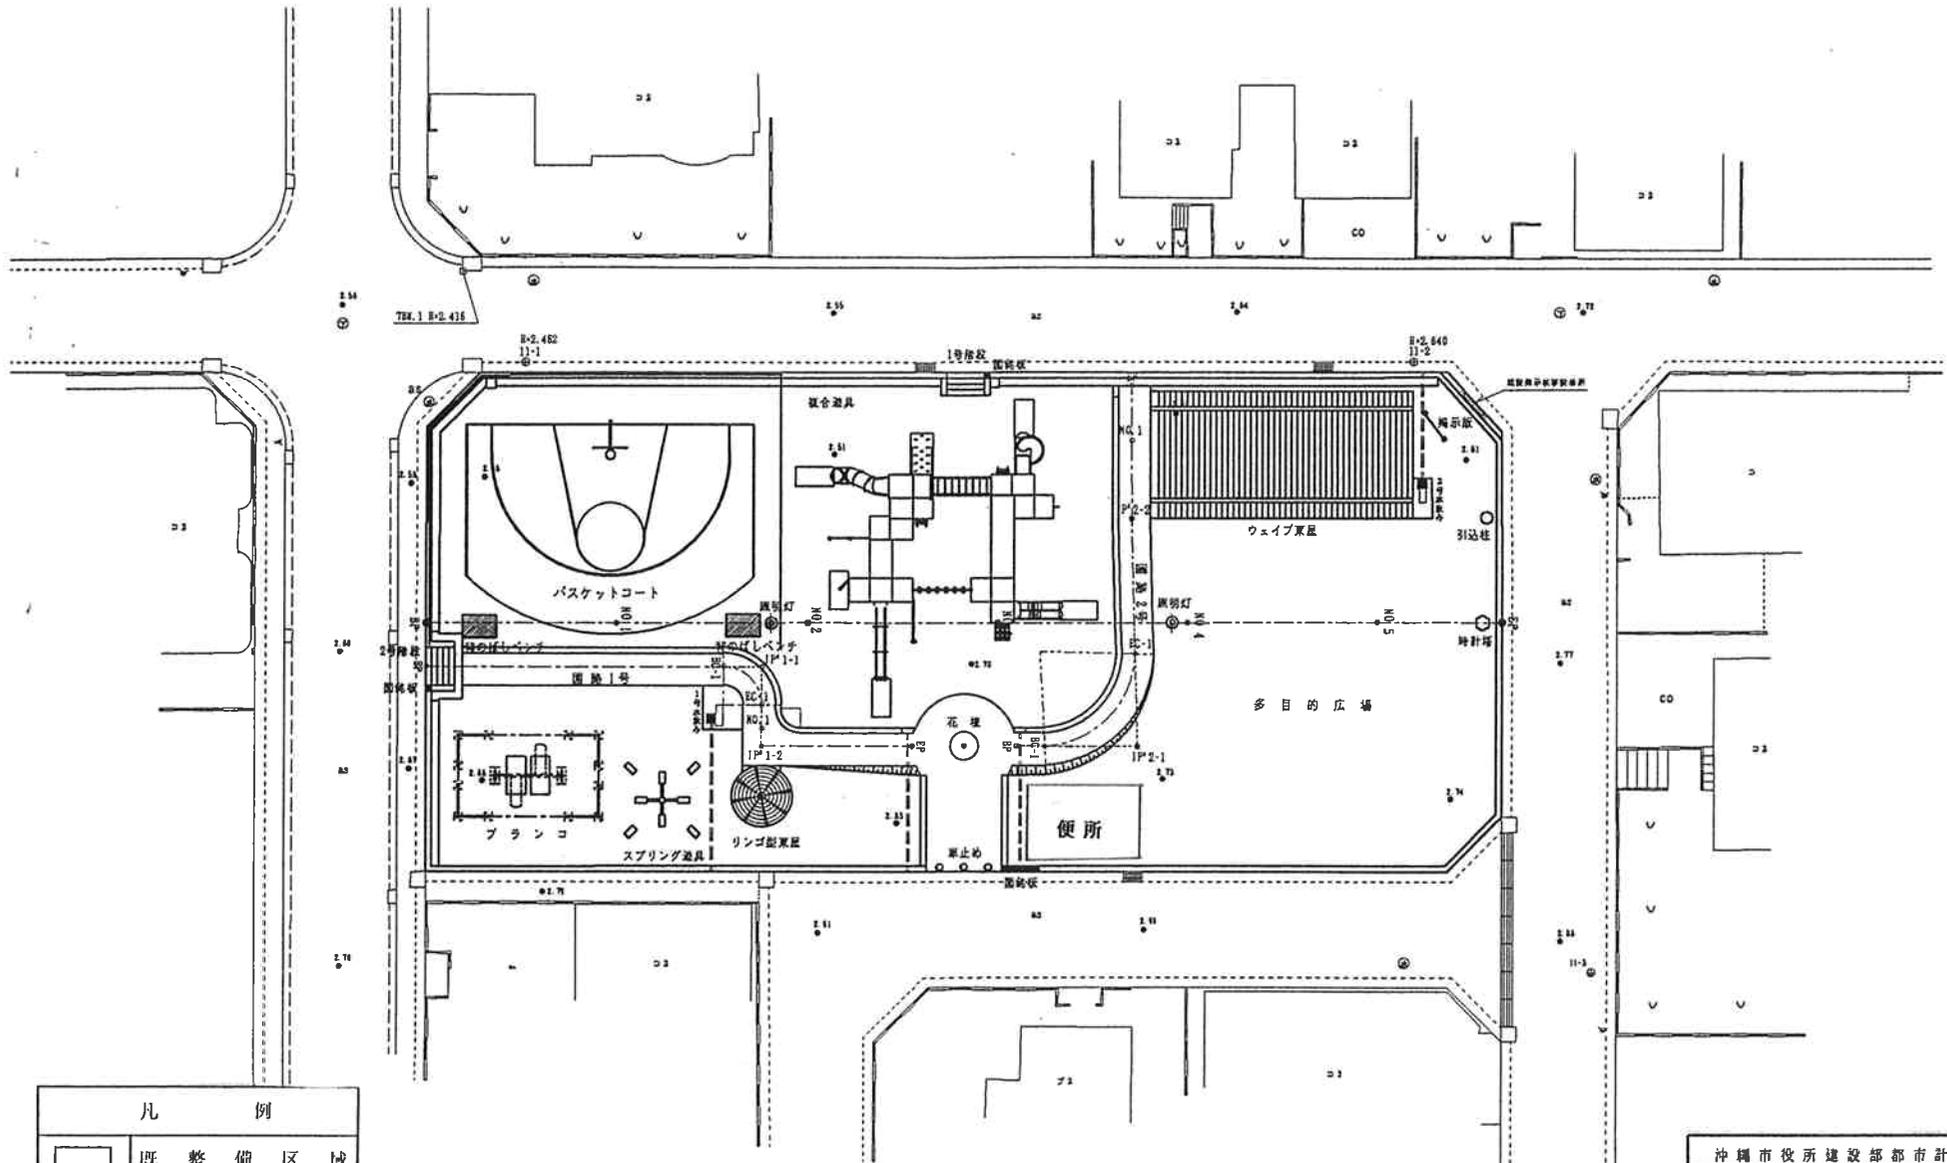

凡 例	
	既 整 備 区 域
	H 1 0 年 度 事 業 実 施 区 域
	H 1 0 年 度 変 更 増 加 区 域
	H 1 0 年 度 変 更 減 少 区 域

沖縄市役所建設部都市計画課			
工事名 タカサゴ公園施設整備工事			
校 区 沖縄市海部町地内			
30 課 中 1 課	課 長		施 設 計 画 平 面 図
課 長	補 佐	図 面	
精 査	課 長	設 計	
保 護	設 計 監 理	説 明	
審 査	課 長		