平面図

S = 1/100
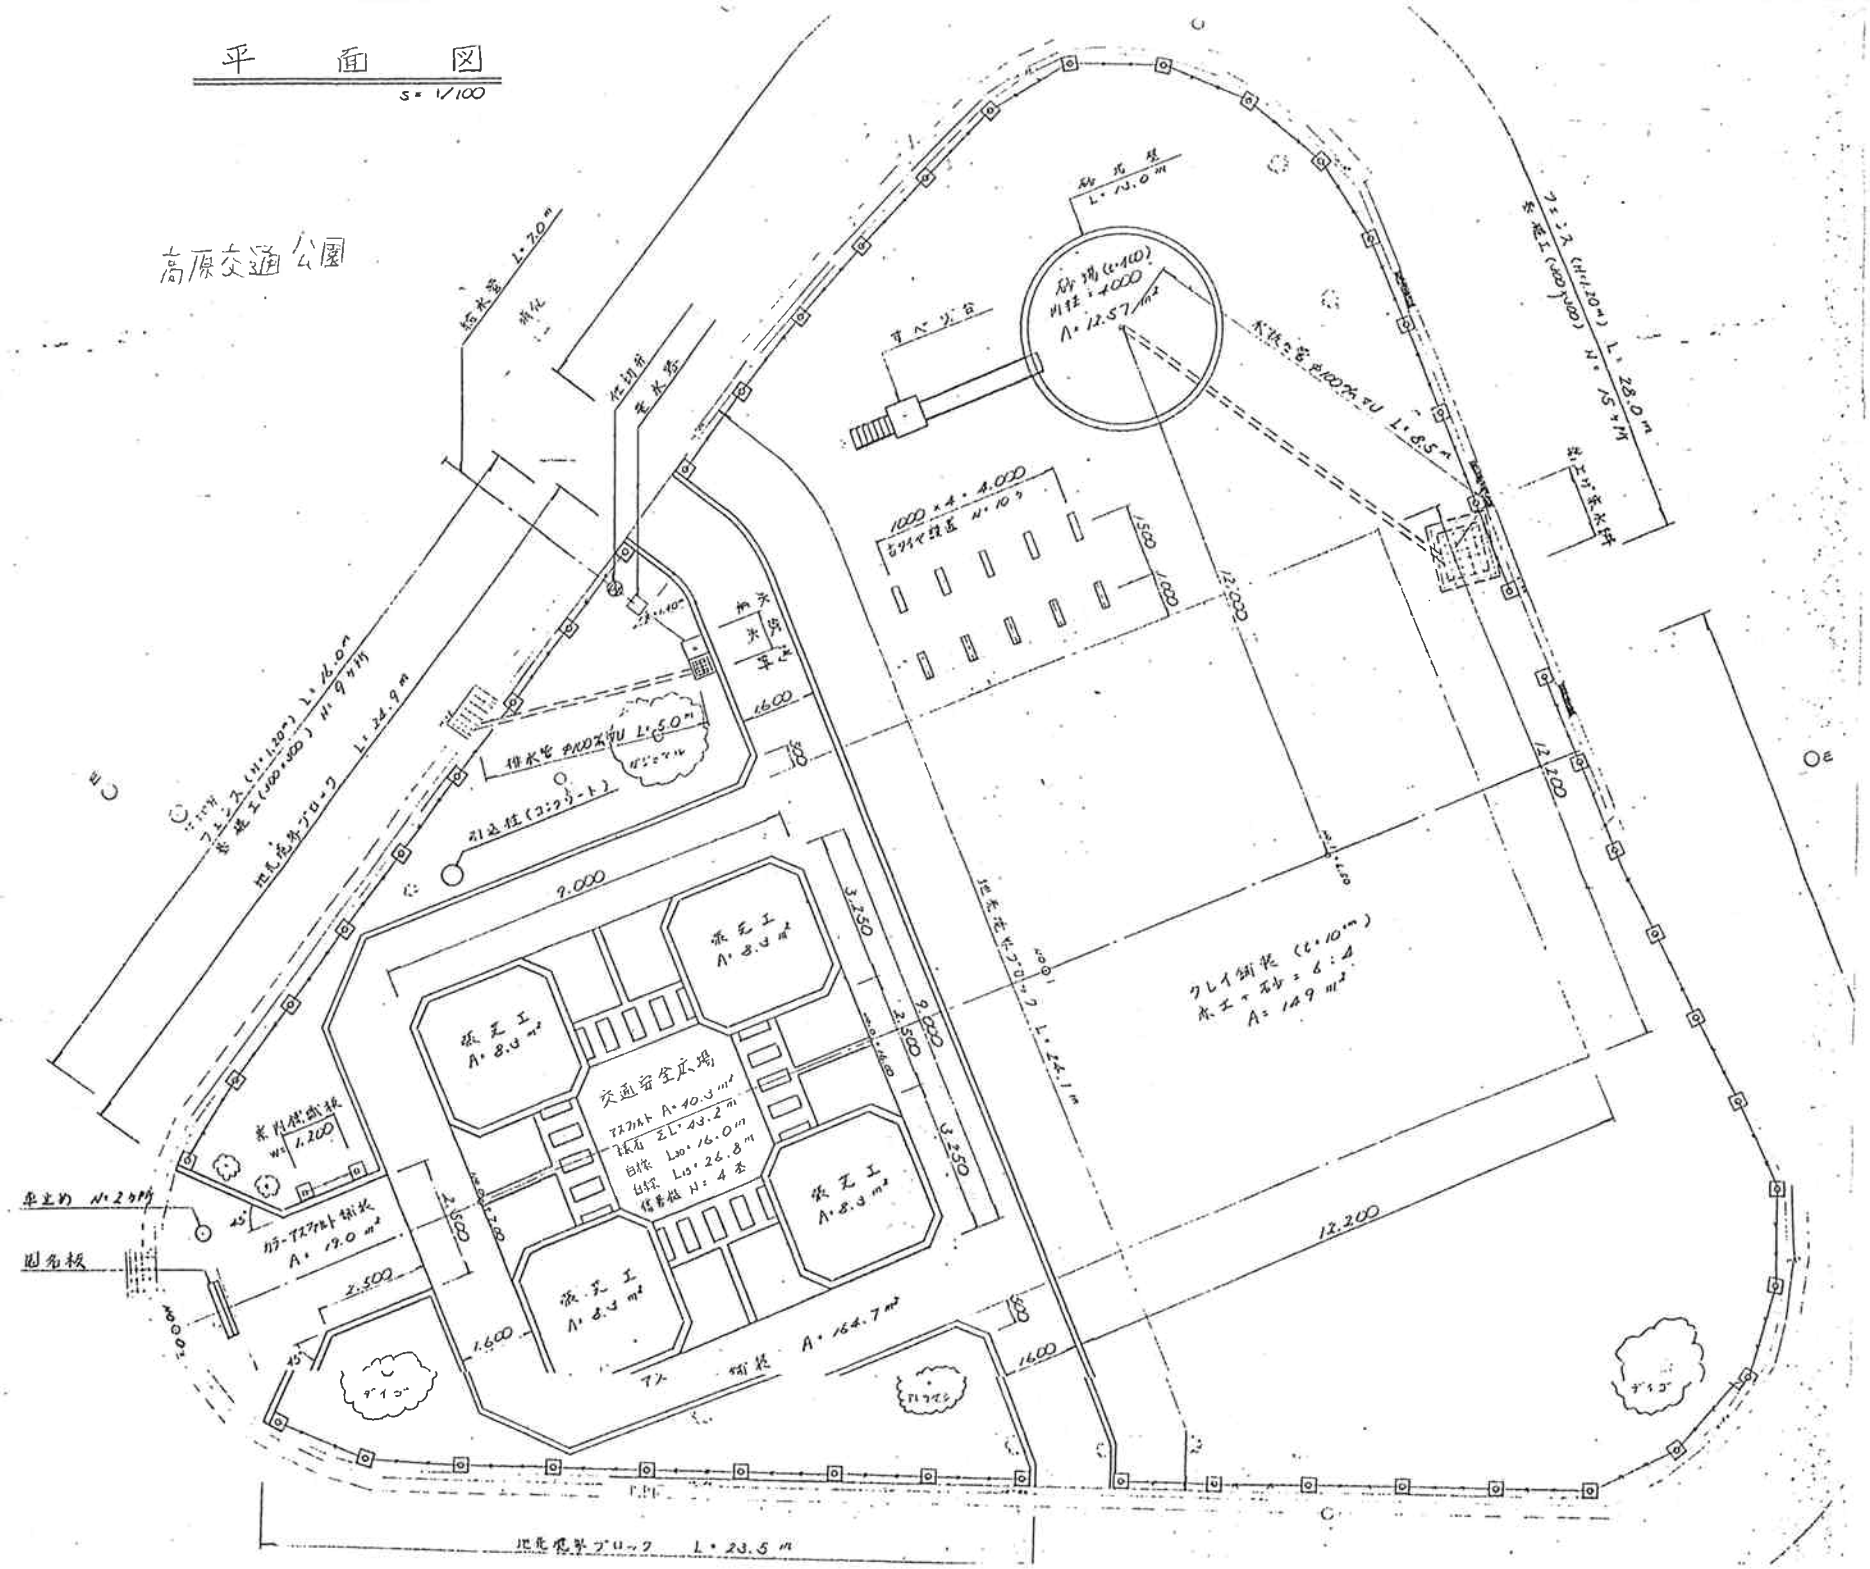
高原交通公園