
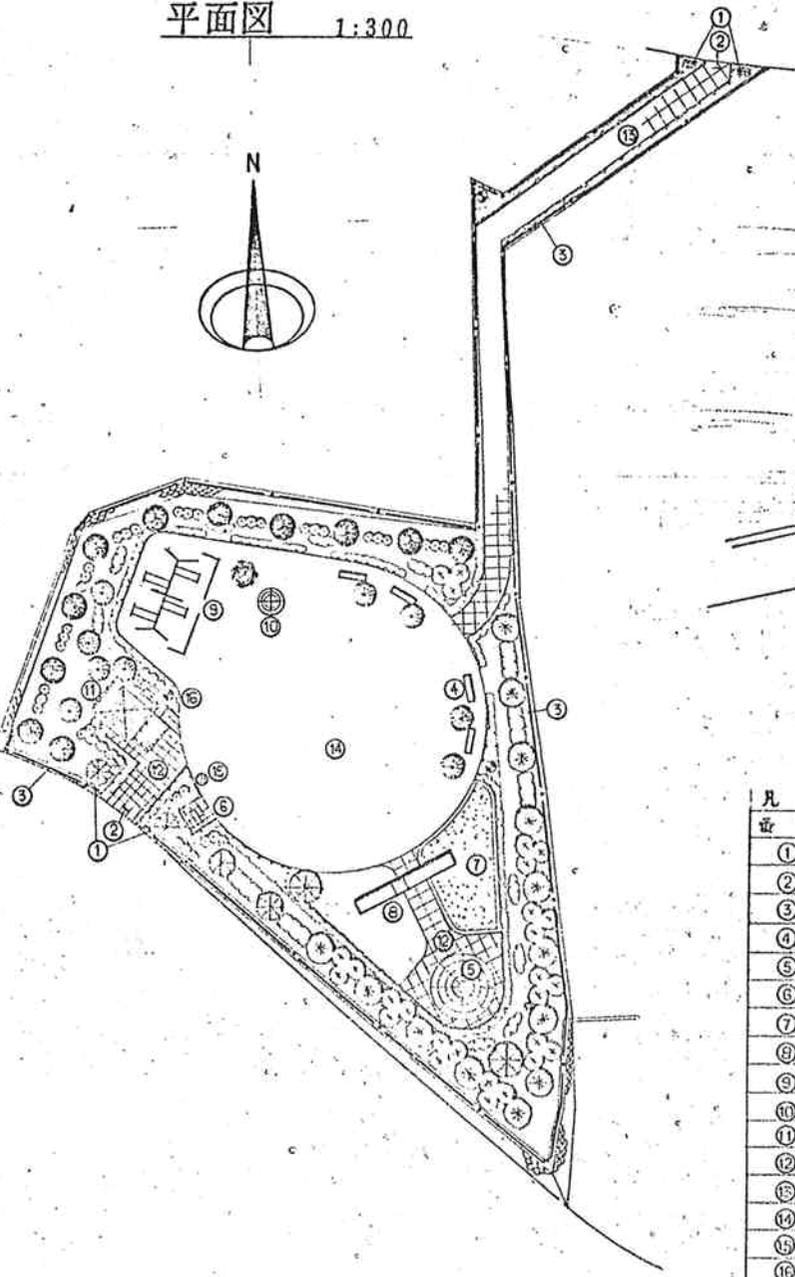
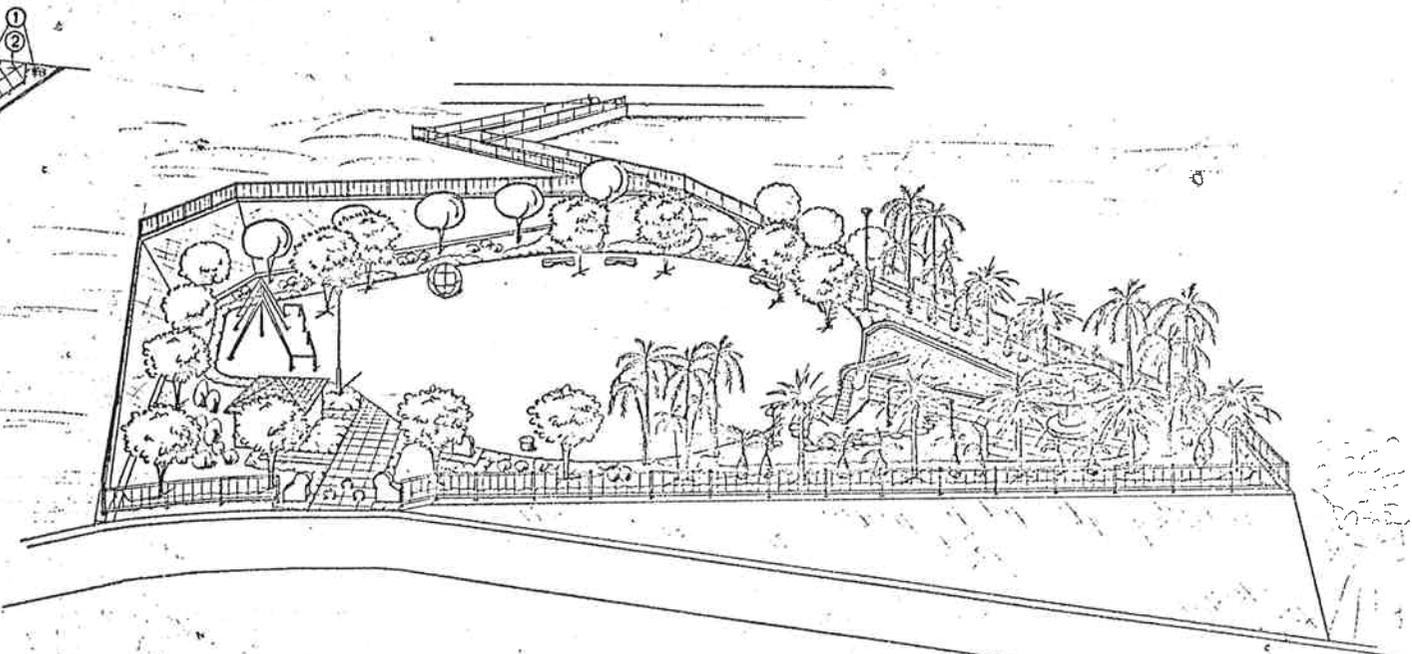


# 高原第三児童公園

パースペクティブ

平面図 1:300

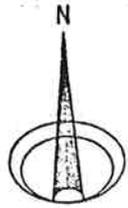

凡	例	数量
①	門柱	2 組
②	車止メ	2 基
③	ス	1 基
④	ハンチ	4 基
⑤	パゴラ	1 所
⑥	水飲場	1 所
⑦	砂場	1 所
⑧	スバリ台	1 基
⑨	4遊スランゴ	1 所
⑩	クロスジャンクル	1 所
⑪	便所	1 所
⑫	カラケル	1 所
⑬	園路(カーペット)	
⑭	自由広場	
⑮	クズカゴ	1 基
⑯	照明灯	3 基

沖繩市役所建設部計画課			
工事名	高原第三児童公園施設整備工事		
位置	沖繩市 守高原 地内		
	課長		平面図 パース ペクティブ
課長	係長		
係長	設計者		
審査	測量		
24 歳中		1 章	