


一般計画平面図

1/200

Y=31,600

N

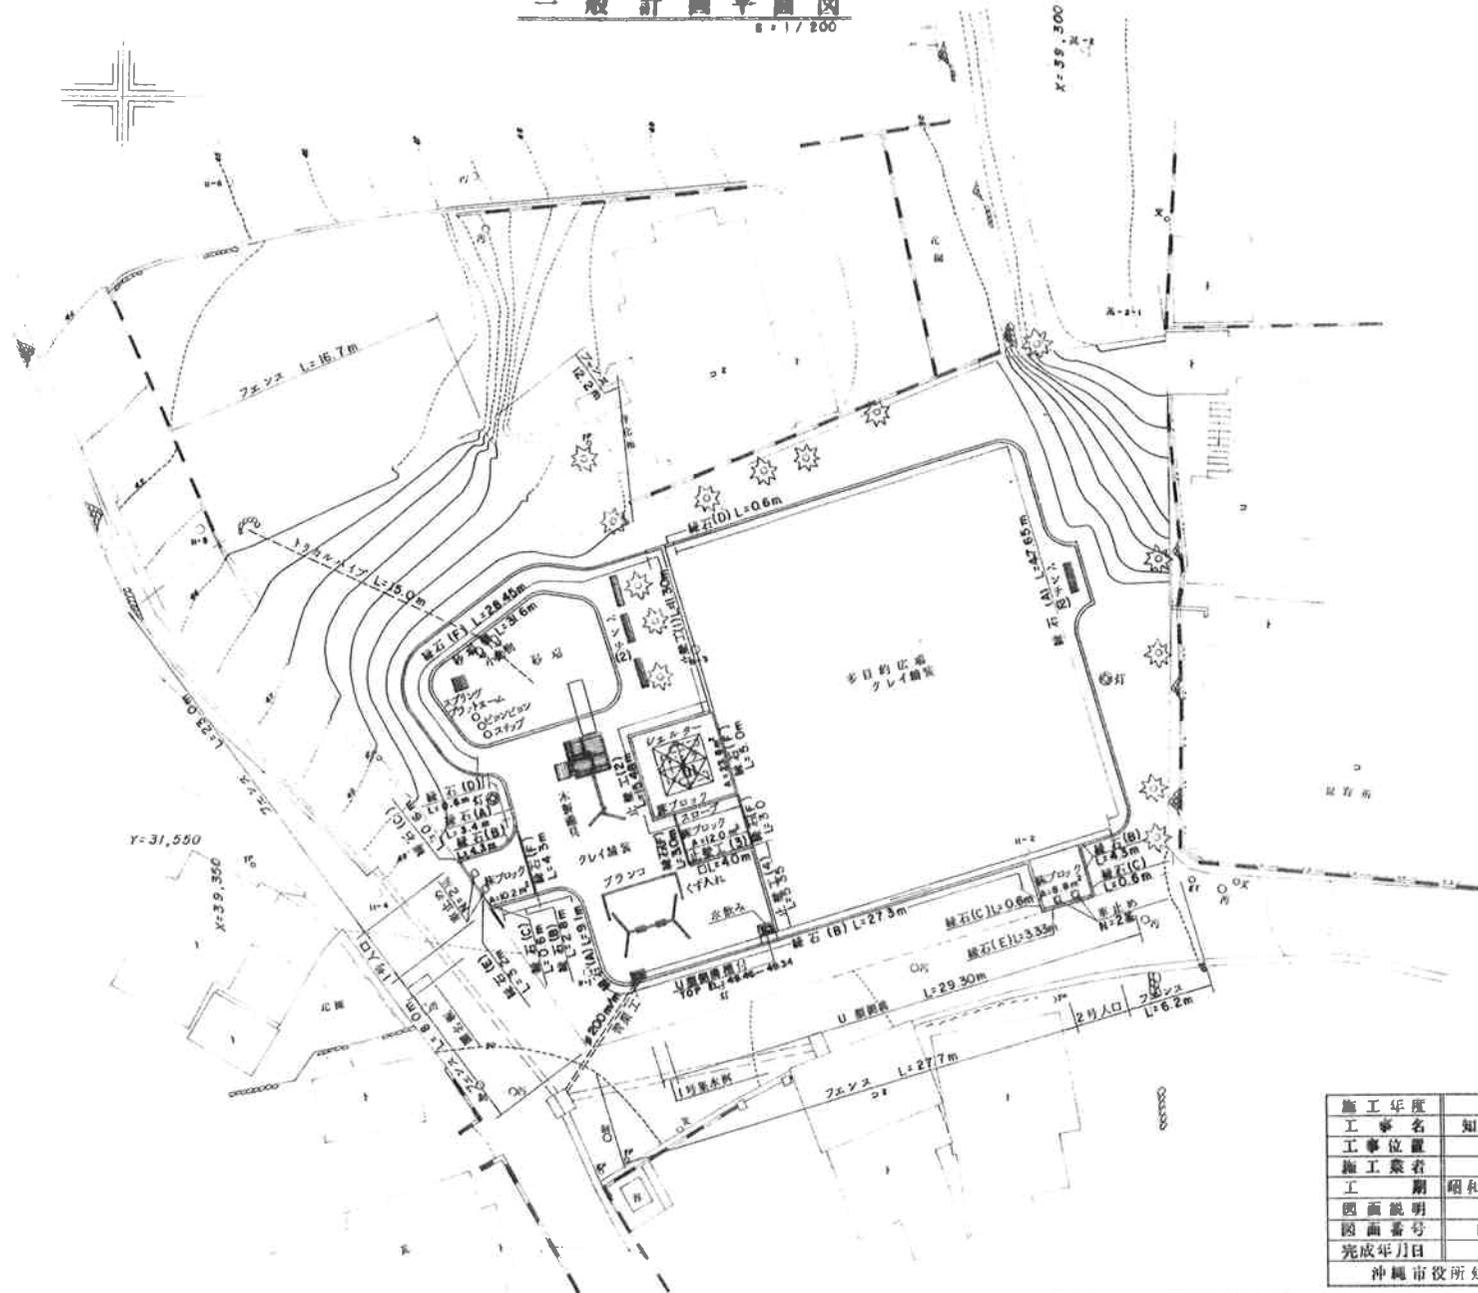

施工年度	昭和60年度
工事名	知花第一児童公園施設整備工事
工事位置	沖縄市知花地内
施工業者	大天建設
工期	昭和60年10月1日～昭和61年2月12日
図面説明	一般計画平面図
図面番号	13葉中の1葉
完成年月日	昭和61年2月12日
沖縄市役所建設部都市計画課	