


比嘉公園 平面図 S=1:200

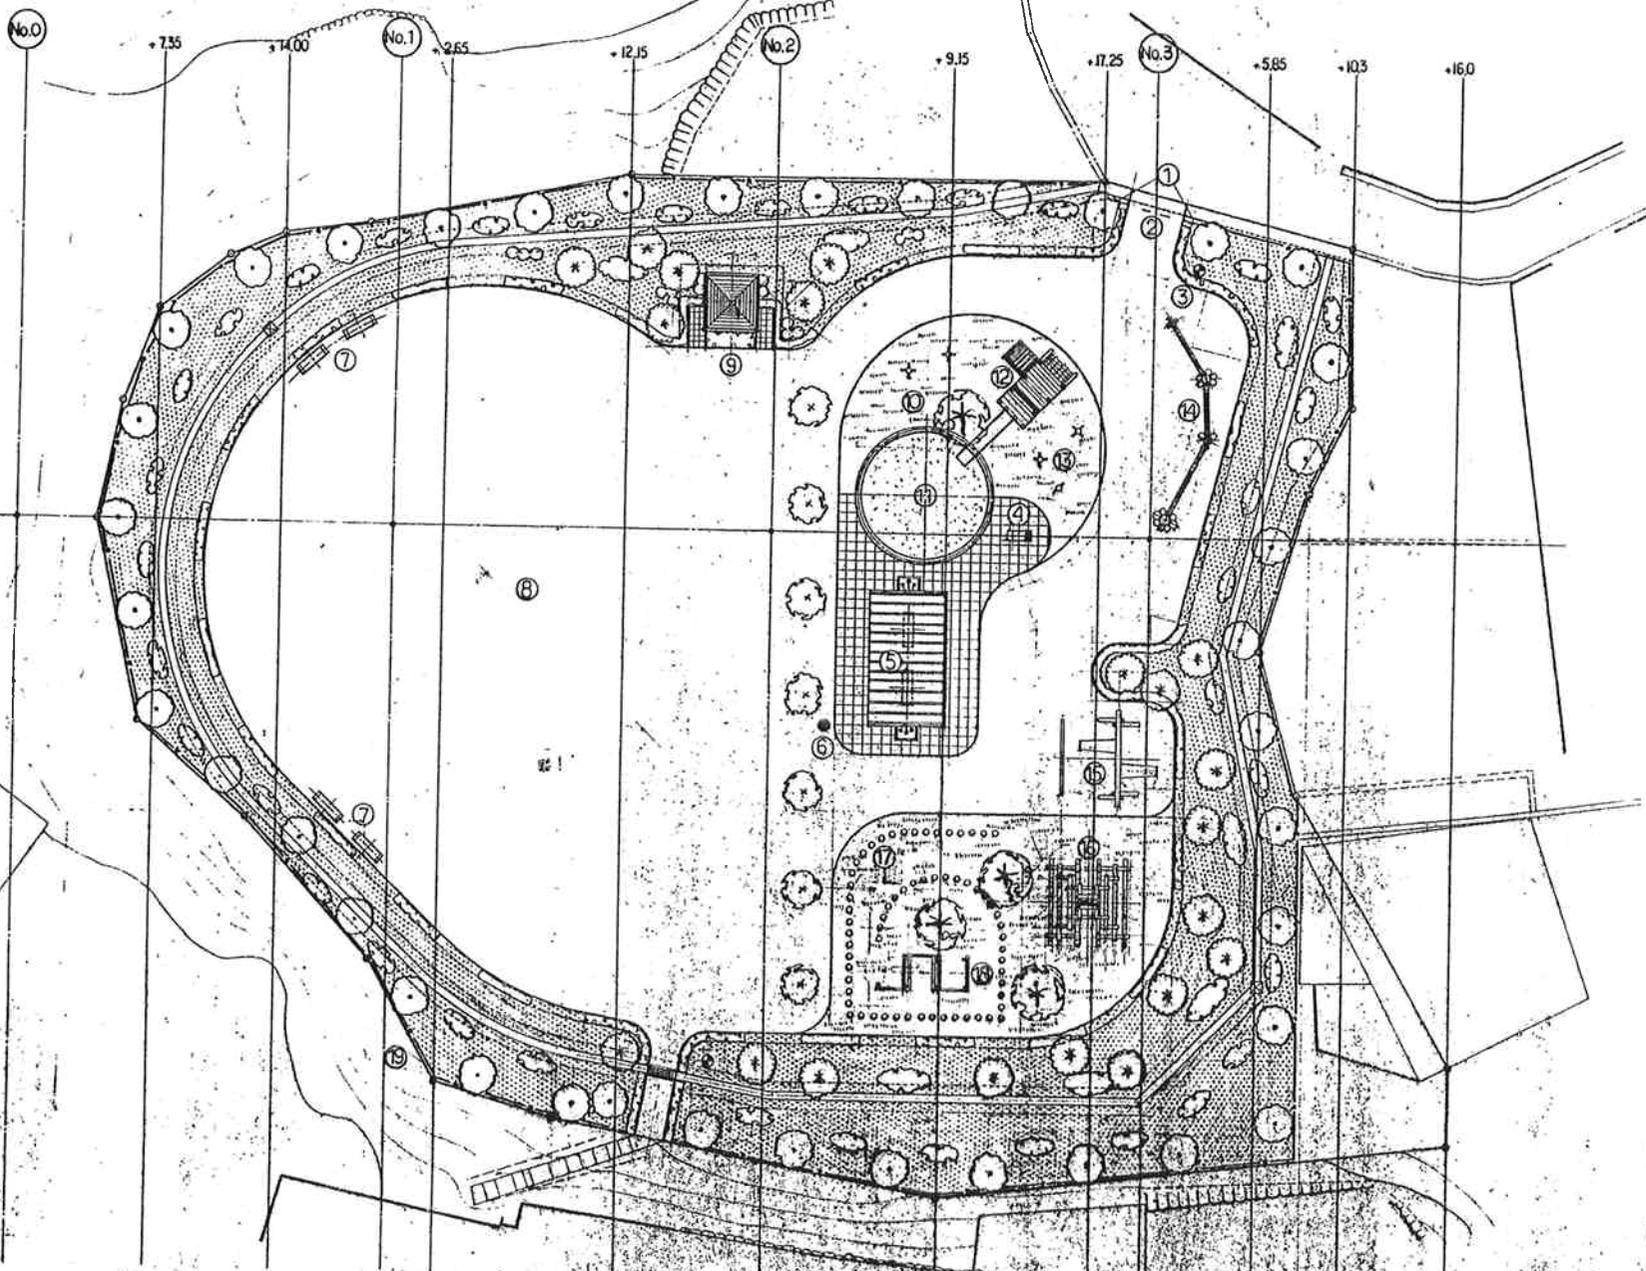

凡 例

番号	施設名	数量
①	門 柱	1 組
②	車 止 メ	2 基
③	照 明 灯	2 灯
④	水 飲 場	1 ヲ所
⑤	パ ー ジョラ	1
⑥	く さ かご	1
⑦	ベ ン チ	6 基
⑧	自 由 広 場	1159.2 ㎡
⑨	使 所 場	1 棟
⑩	芝 生 広 場	287.7 ㎡
⑪	砂 場	1 ヲ所
⑫	ち び っ こ 壘	1
⑬	萱 リ 木	5 基
⑭	平 均 台	1 ヲ所
⑮	木 製 フ ラ ン コ	1
⑯	お や ま の 大 塔	1
⑰	ス テ ッ プ	1
⑱	柵 越 え	1
⑲	フ ェ ン ス	199.0 ㎡

沖繩市役所建設部 課			
工事名	比嘉公園		
位置	沖繩市 比嘉 地内		
	課長		図 平 面 図
課長	係長		面
係長	設計図		説 明
審査	測量		