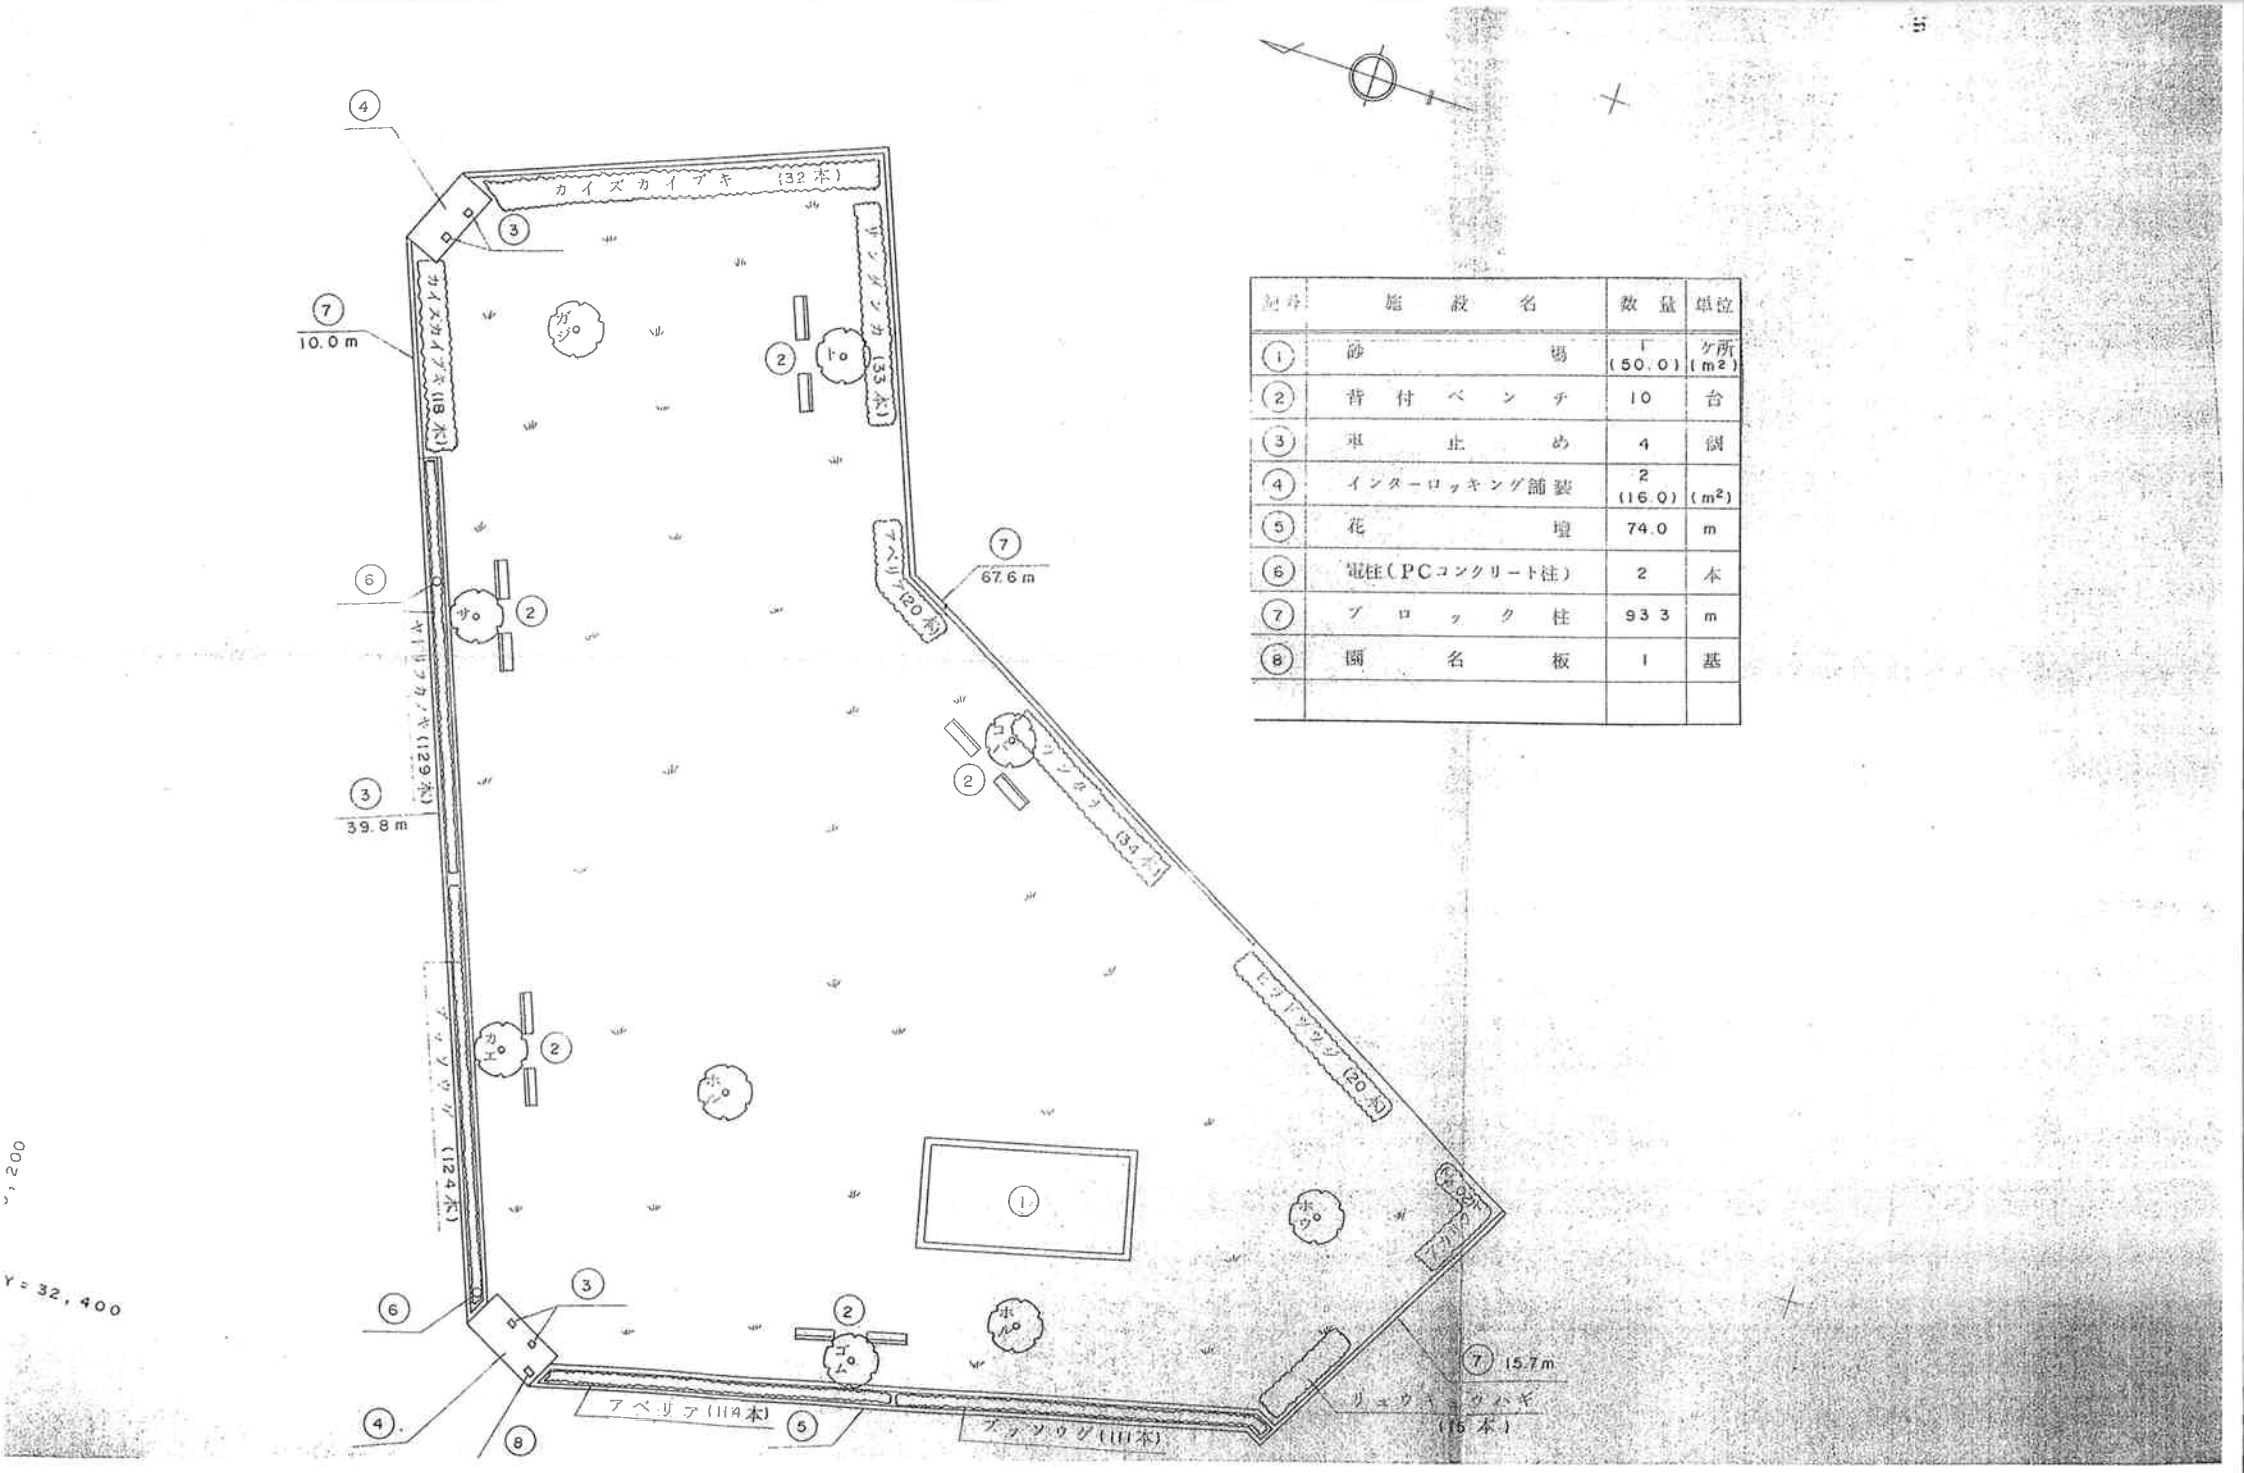

記号	施設名	数量	単位
①	砂場	1 (50.0)	ケ所 (m2)
②	背付ベンチ	10	台
③	車止め	4	個
④	インターロッキング舗装	2 (16.0)	(m²)
⑤	花壇	74.0	m
⑥	電柱(PCコンクリート柱)	2	本
⑦	ブロック柱	93.3	m
⑧	園名板	1	基