施設配置総括表

1. 敷地造成工	擁壁工	擁壁－A	重力式擁壁 H・ .L・18.50m	
		〃 B	〃 H・ .L・13.50m	
		〃 C	〃 H・ .L・14.00m	
		〃 D	〃 H・ .L・2.50m	
2. 園路広場工	園路工	コンクリート舗装工	厚100 S・304.63 m²	
	広場工	クレイ舗装工	S・404.30 m²	
		芝目地石敷工	南部石灰岩 150×#300 S-36.4 m²	
	縁石工	境界ブロック工	150×150×600 L-12.6 m	
3. 遊戯施設工	砂場工	砂場工	130.2 m²	
		砂場縁工	45.0 m	
	木製コンビネーション遊具		1	
	腰かけブランコ		1	
	リトルアニマル		3	
4. 休憩施設工	ベンチ工	レンガベンチ	1	
5. 便益施設工	水飲工		1	
6. 管理施設工	柵工	亜鉛引角パイプフェンス	H=1.100 m L-48.0 m	
	ちりかご工		2	
	車止め工	Aタイプ	2	
	門柱		1	
7. 修景施設工			1	
8. 雑工	照明灯工		1	

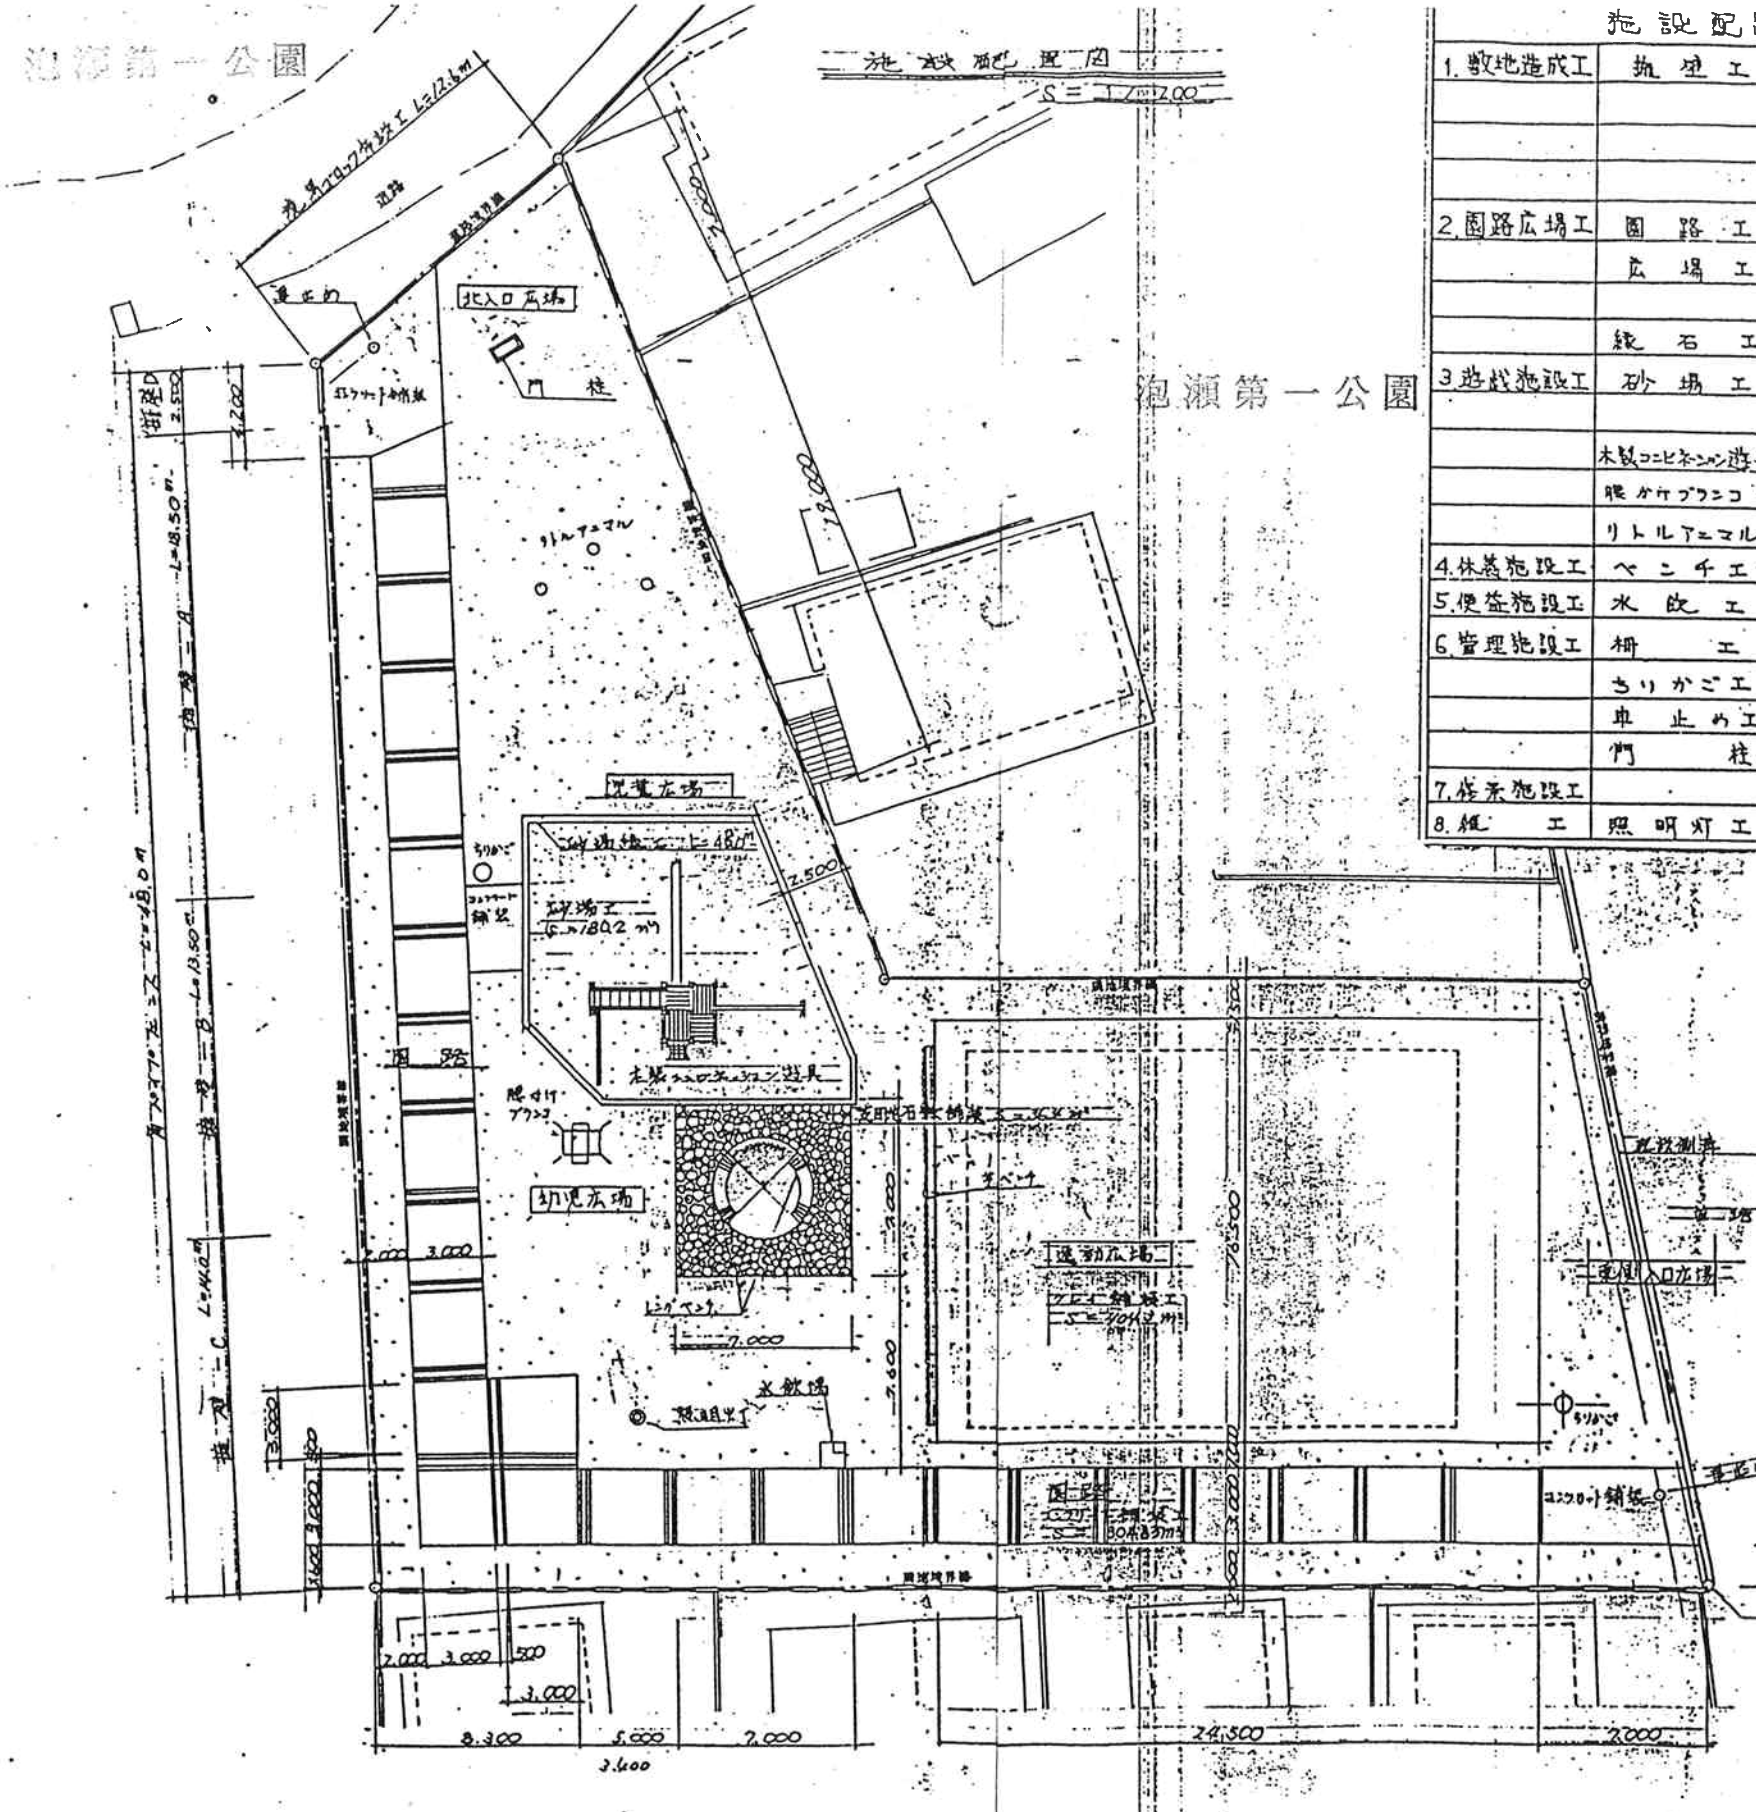
泡瀬第一公園
施設配置図
S = 1/200
泡瀬第一公園
境界ブロック布設工 L=12.6m
道路
道路境界線
車止め
北入口広場
門柱
コンクリート舗装
擁壁D
2.500
3.200
擁壁－A L=18.50m
角パイプフェンス L=48.0m
擁壁＝B L=13.50m
L=14.0m
擁壁－C
リトルアニマル
7.000
19.000
児童広場
ちりかご
コンクリート舗装
砂場縁工 L=48.0m
砂場工 S=180.2m²
2.500
木製コンビネーション遊具
腰かけブランコ
園路
幼児広場
芝目地石敷舗装工
レンガベンチ
7.000
3.000
7.600
2.000
3.000
水飲場
照明灯
3.000
3.000
運動広場
クレイ舗装工
S=404.30m²
76.500
芝ベンチ
園路
コンクリート舗装工
S=304.63m²
3.000
1.600
園地境界線
ちりかご
東側入口広場
車止め
コンクリート舗装
T.B.M
24.500
2.000
2.000
3.000
500
3.000
3.300
5.000
2.000
3.400
1.600

昭和62年度 泡瀬第1公園施設整備工事			
位置	沖縄市桃原地内		
図面名称	施設配置平面図		
縮尺	図示	図面番号	2号－2