施設平面図

S=1/250

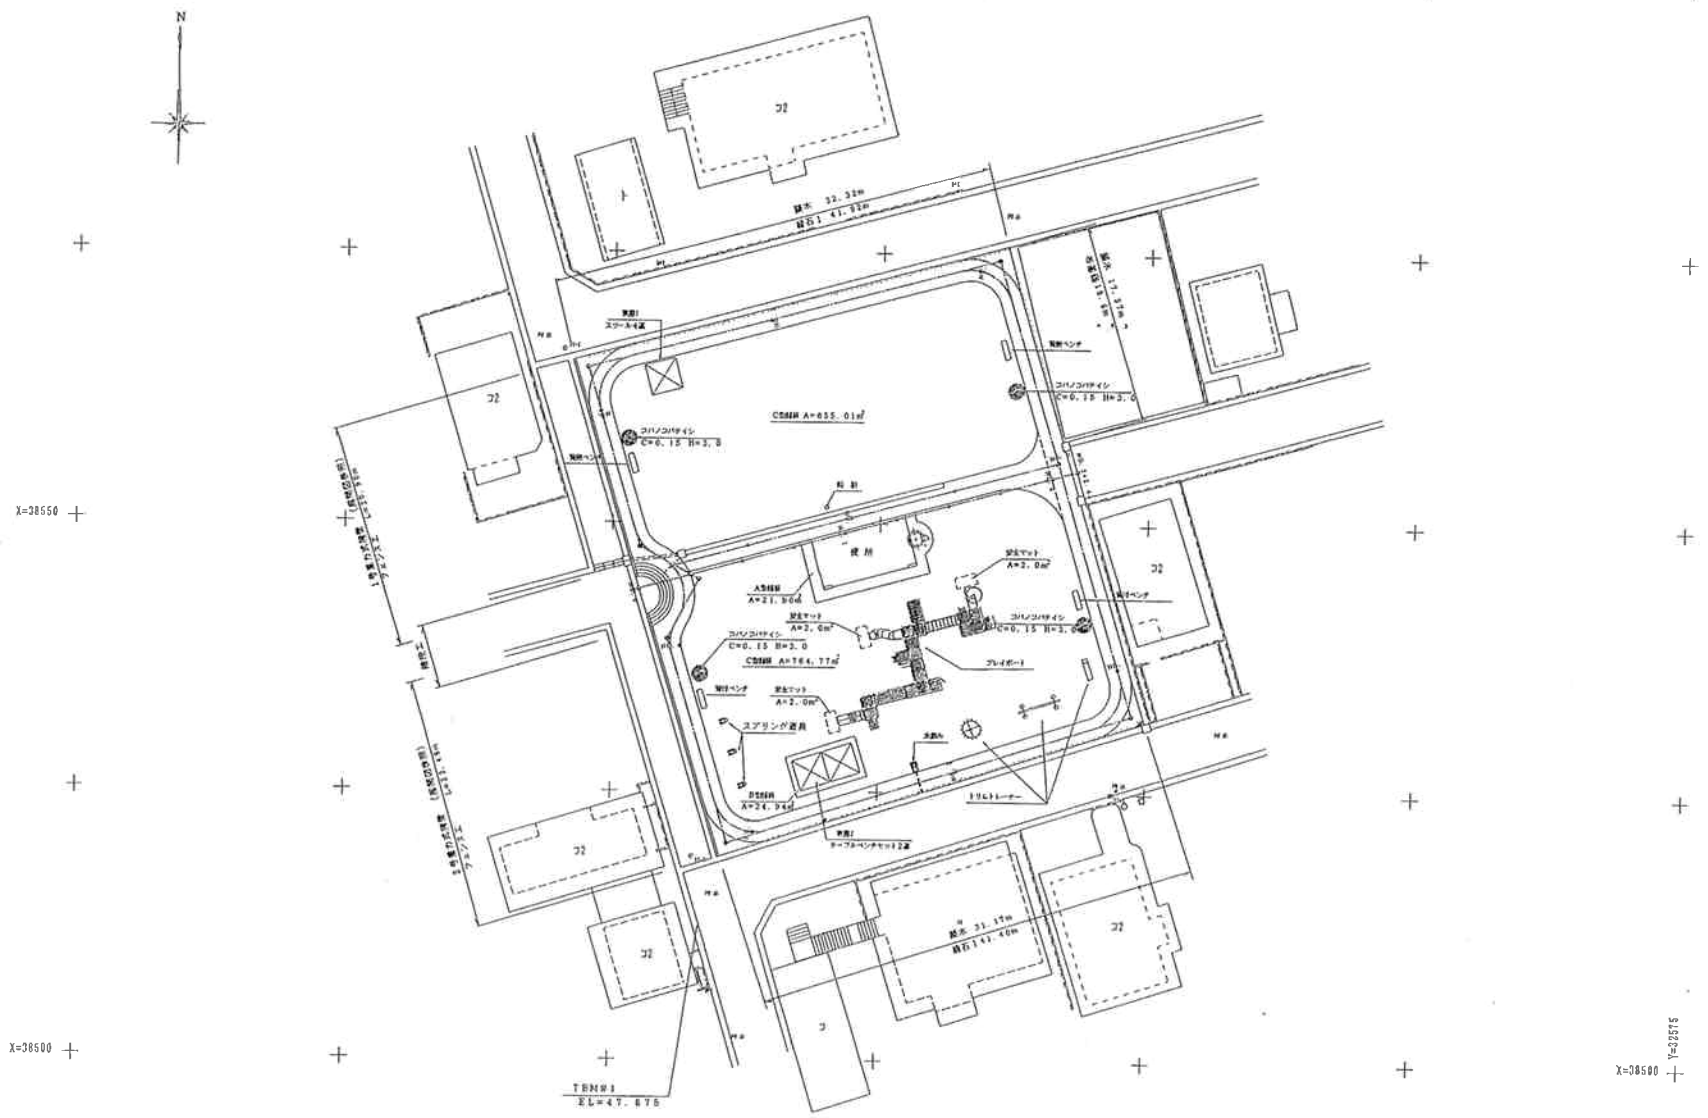

施工年度	平成10年度
事業名	松本第二公園施設整備工事
工事位置	沖縄市松本地内
施工業者	昭和建設 株式会社
工期	平成11年 1月 4日~平成11年 3月29日
図面説明	施設平面図 S=1/250
図面番号	21枚中 3枚
完成年月日	平成11年 3月29日
沖縄市役所建設部都市計画課	