
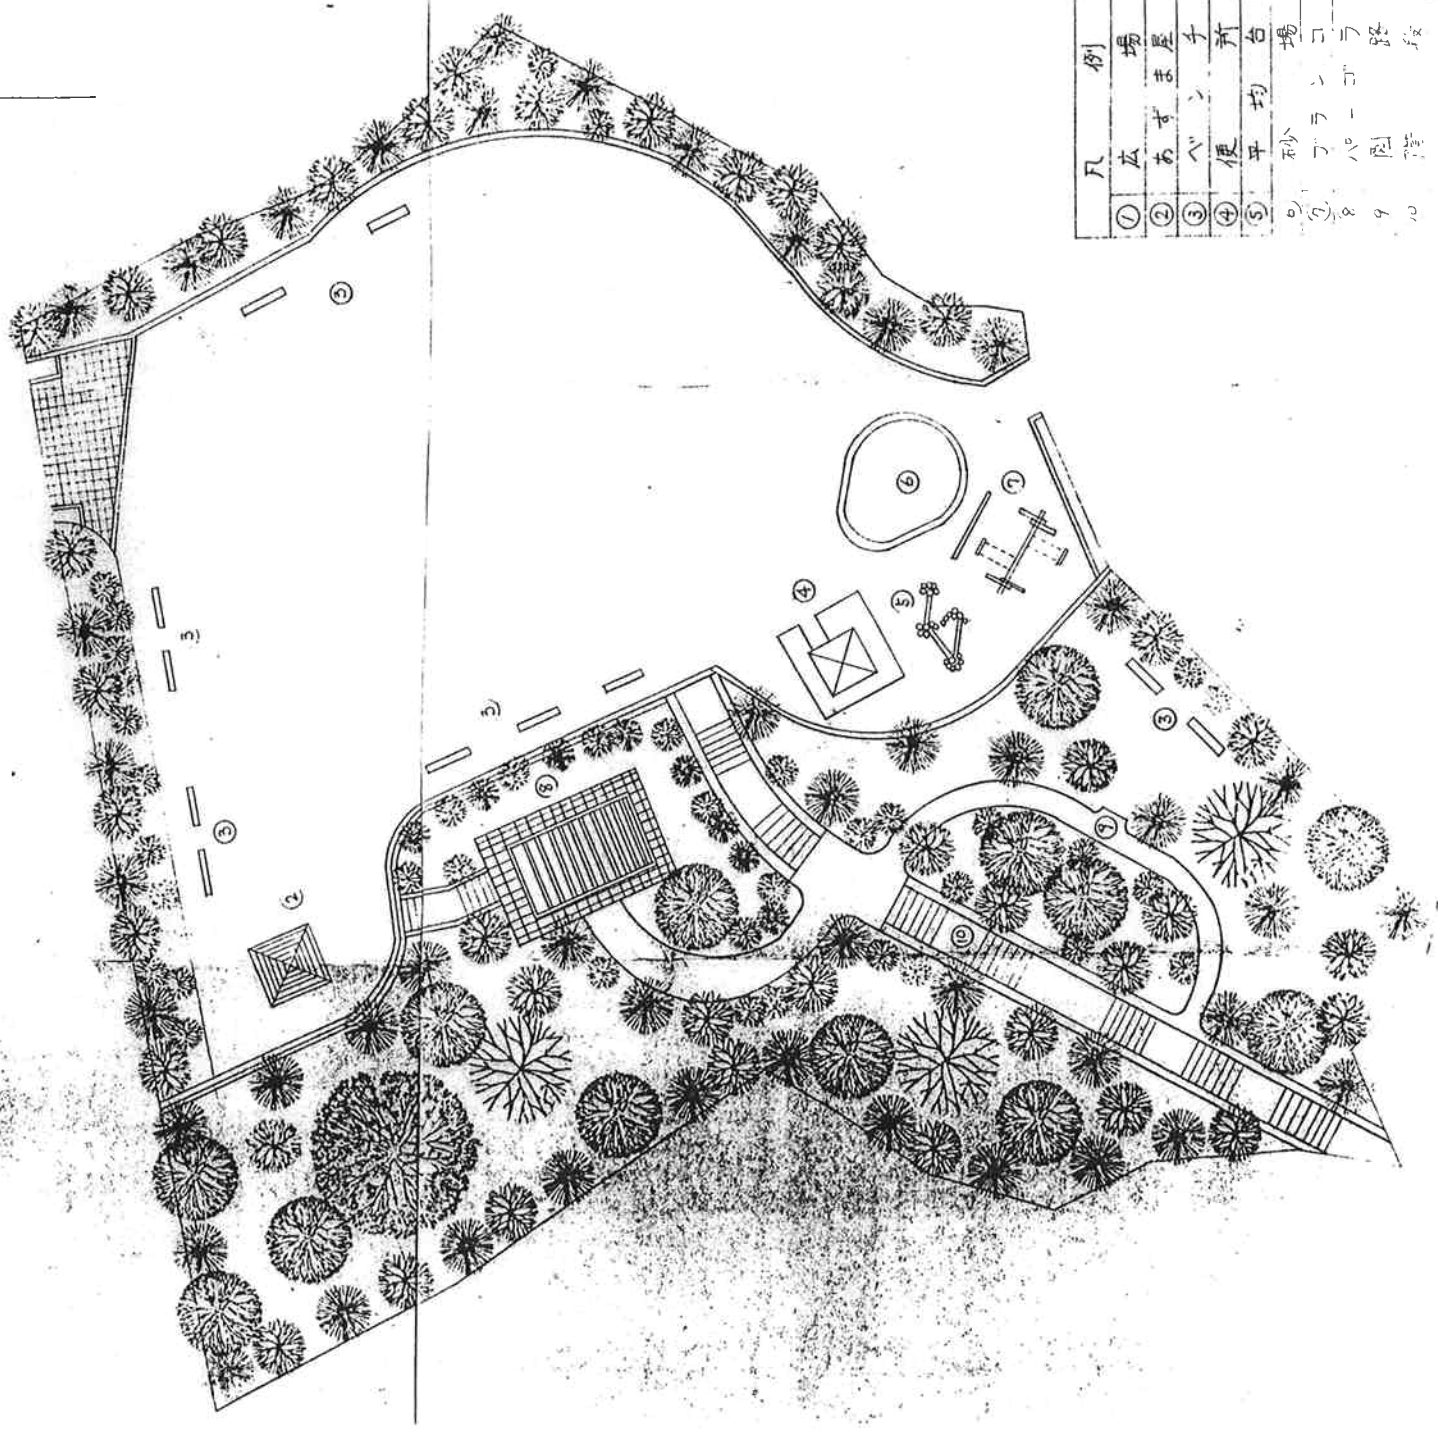


南 桃 原 公 園

計 画 予 想 図

S=1:200

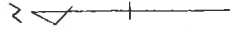

凡 例	
①	広 場
②	あ ず ま 屋
③	ベンチ
④	便 所
⑤	平 均
⑥	砂 場
⑦	コ ラ ン
⑧	パ ー コ
⑨	園 路
⑩	段