


用地平面図

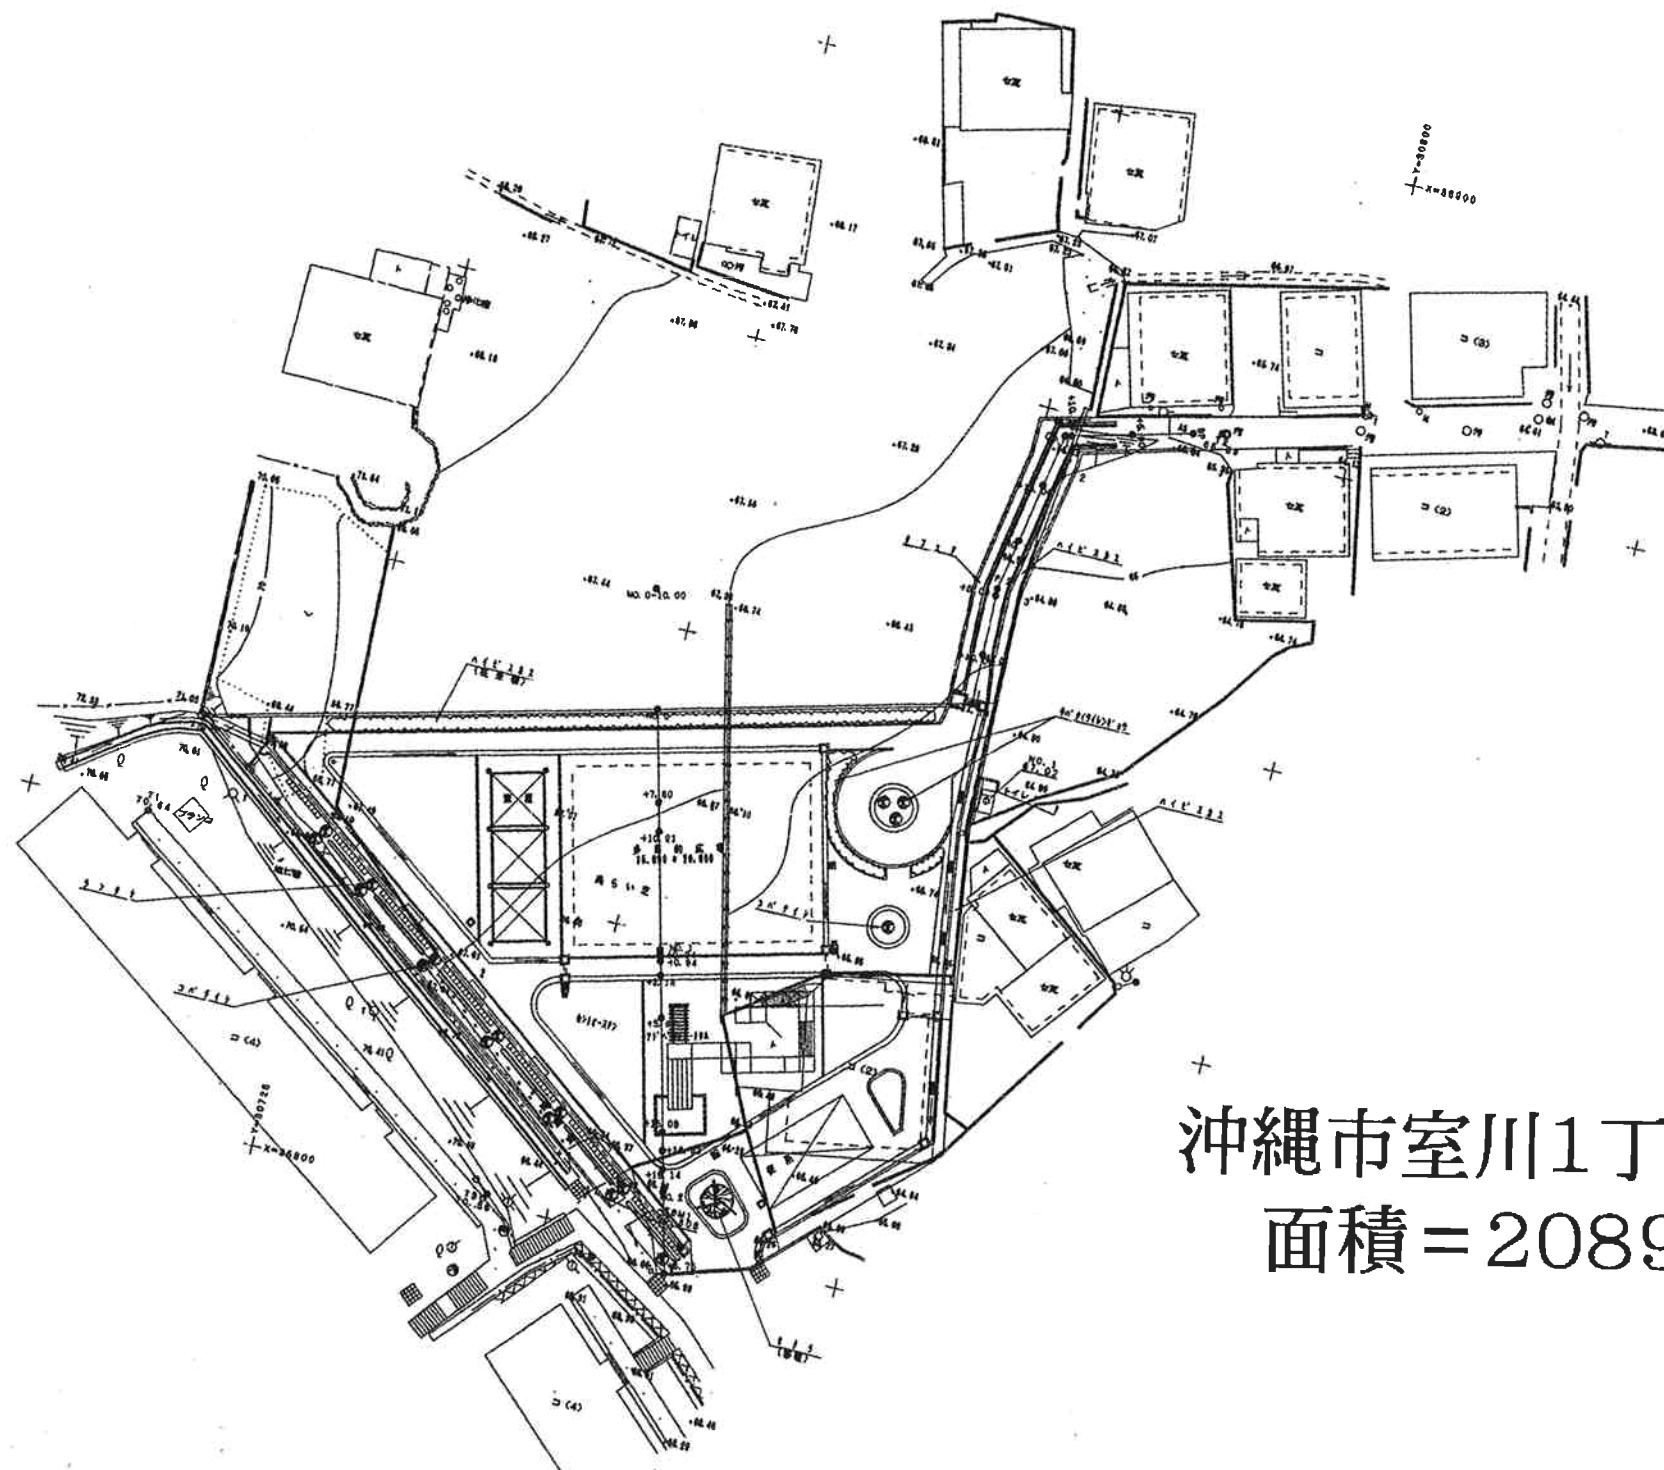

沖縄市室川1丁目24-4
面積 = 2089,39㎡