



諸見里児童公園 S=1:200

平面図

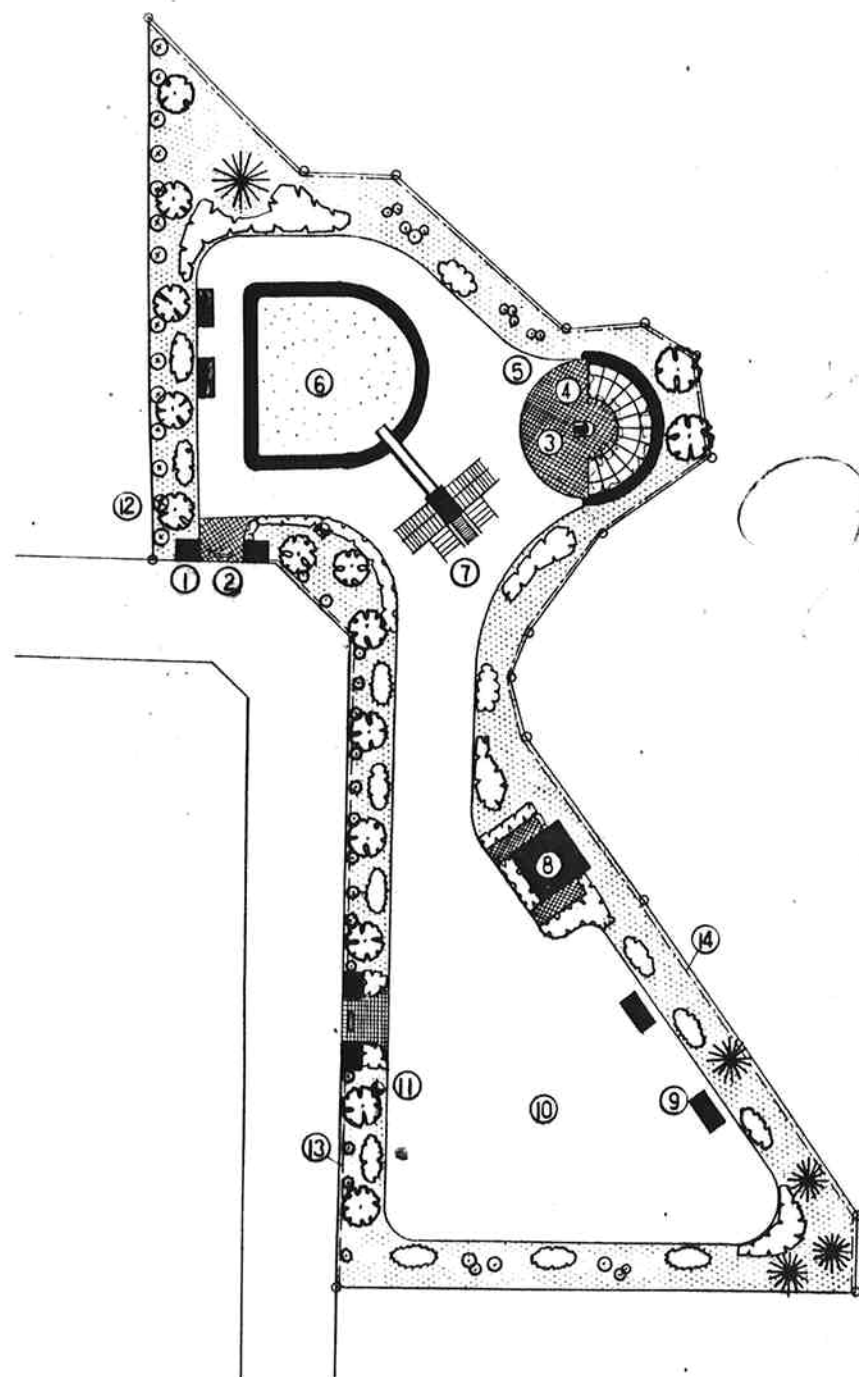

パースペクティブ

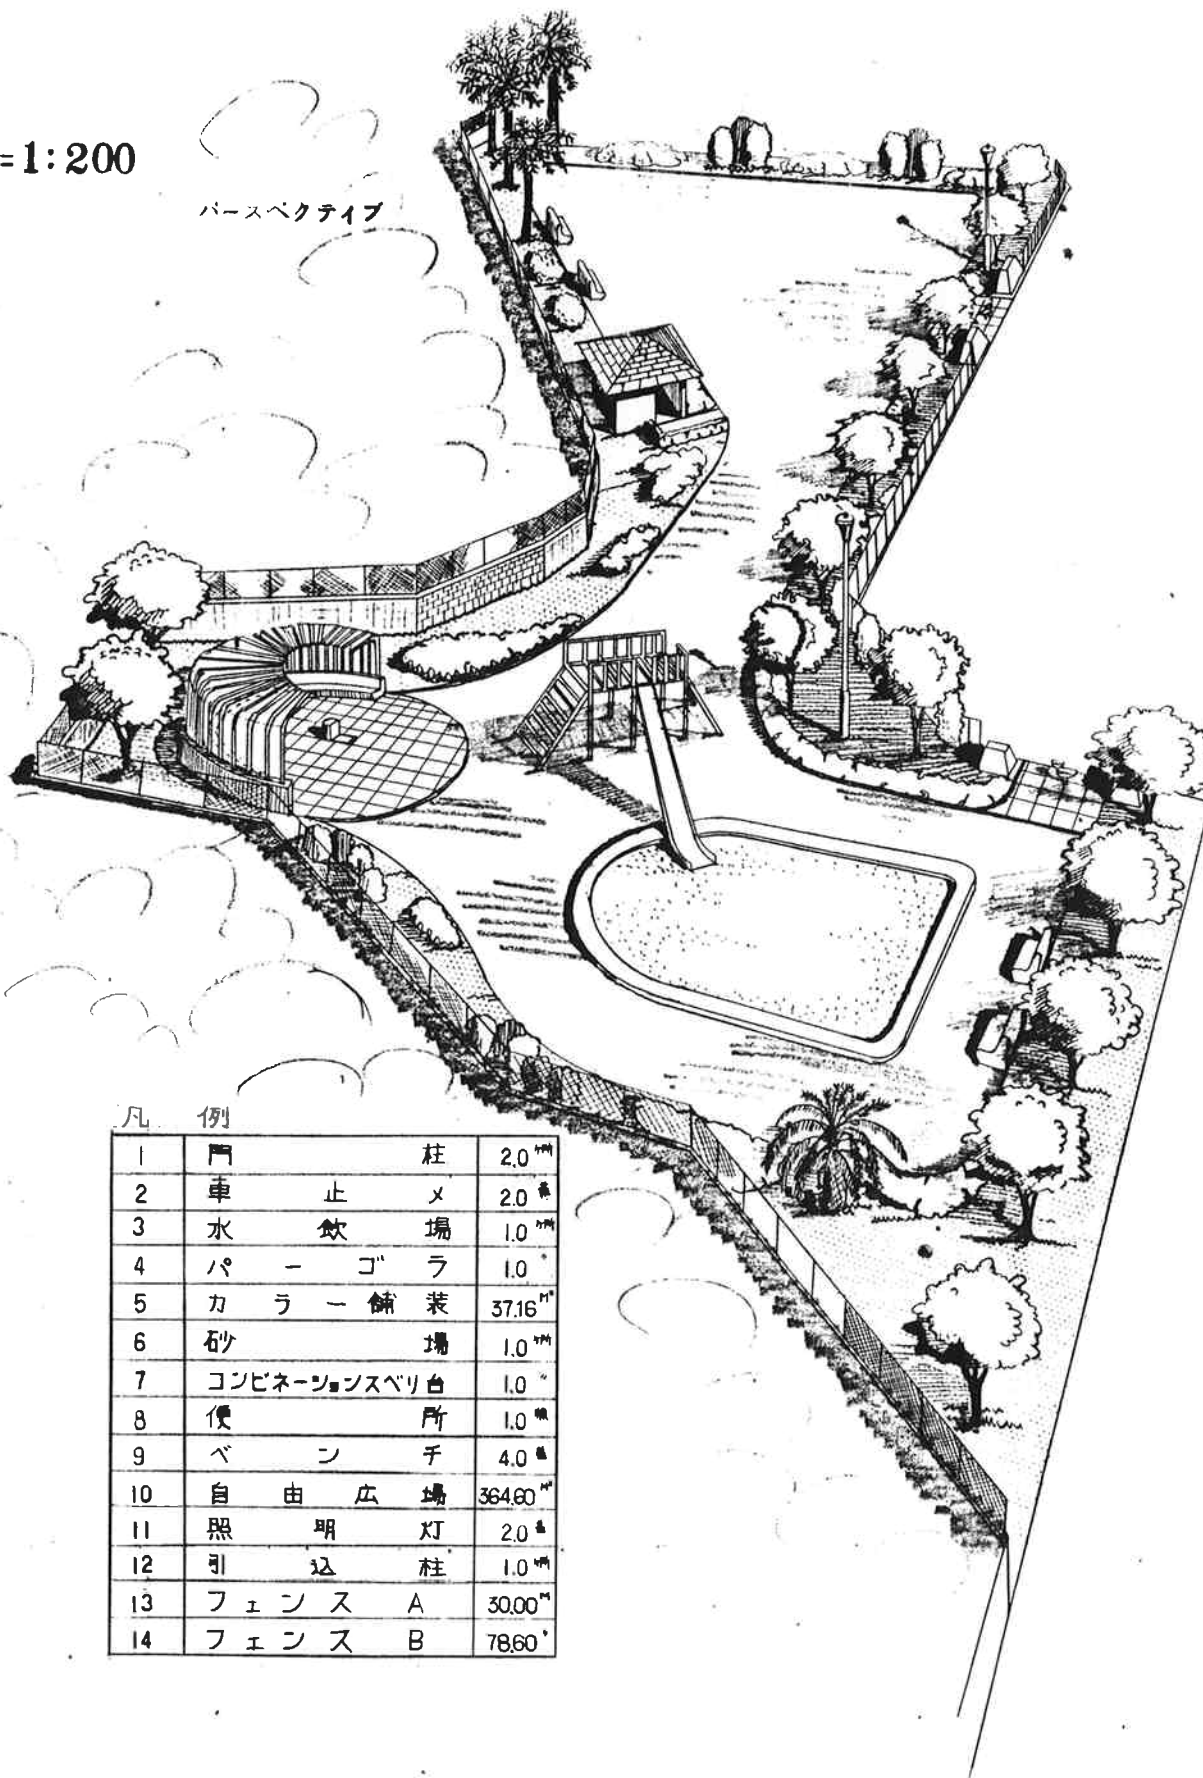

凡 例

1	門	柱	2.0 ^m
2	車止	×	2.0 ^m
3	水飲場		1.0 ^m
4	パゴラ		1.0 ^m
5	カラー舗装		37.16 ^{m²}
6	砂場		1.0 ^m
7	コンビネーションスベリ台		1.0 ^m
8	便所		1.0 ^m
9	ベンチ		4.0 ^m
10	自由広場		364.60 ^{m²}
11	照明灯		2.0 ^m
12	引込柱		1.0 ^m
13	フェンス A		30.00 ^m
14	フェンス B		78.60 ^m