
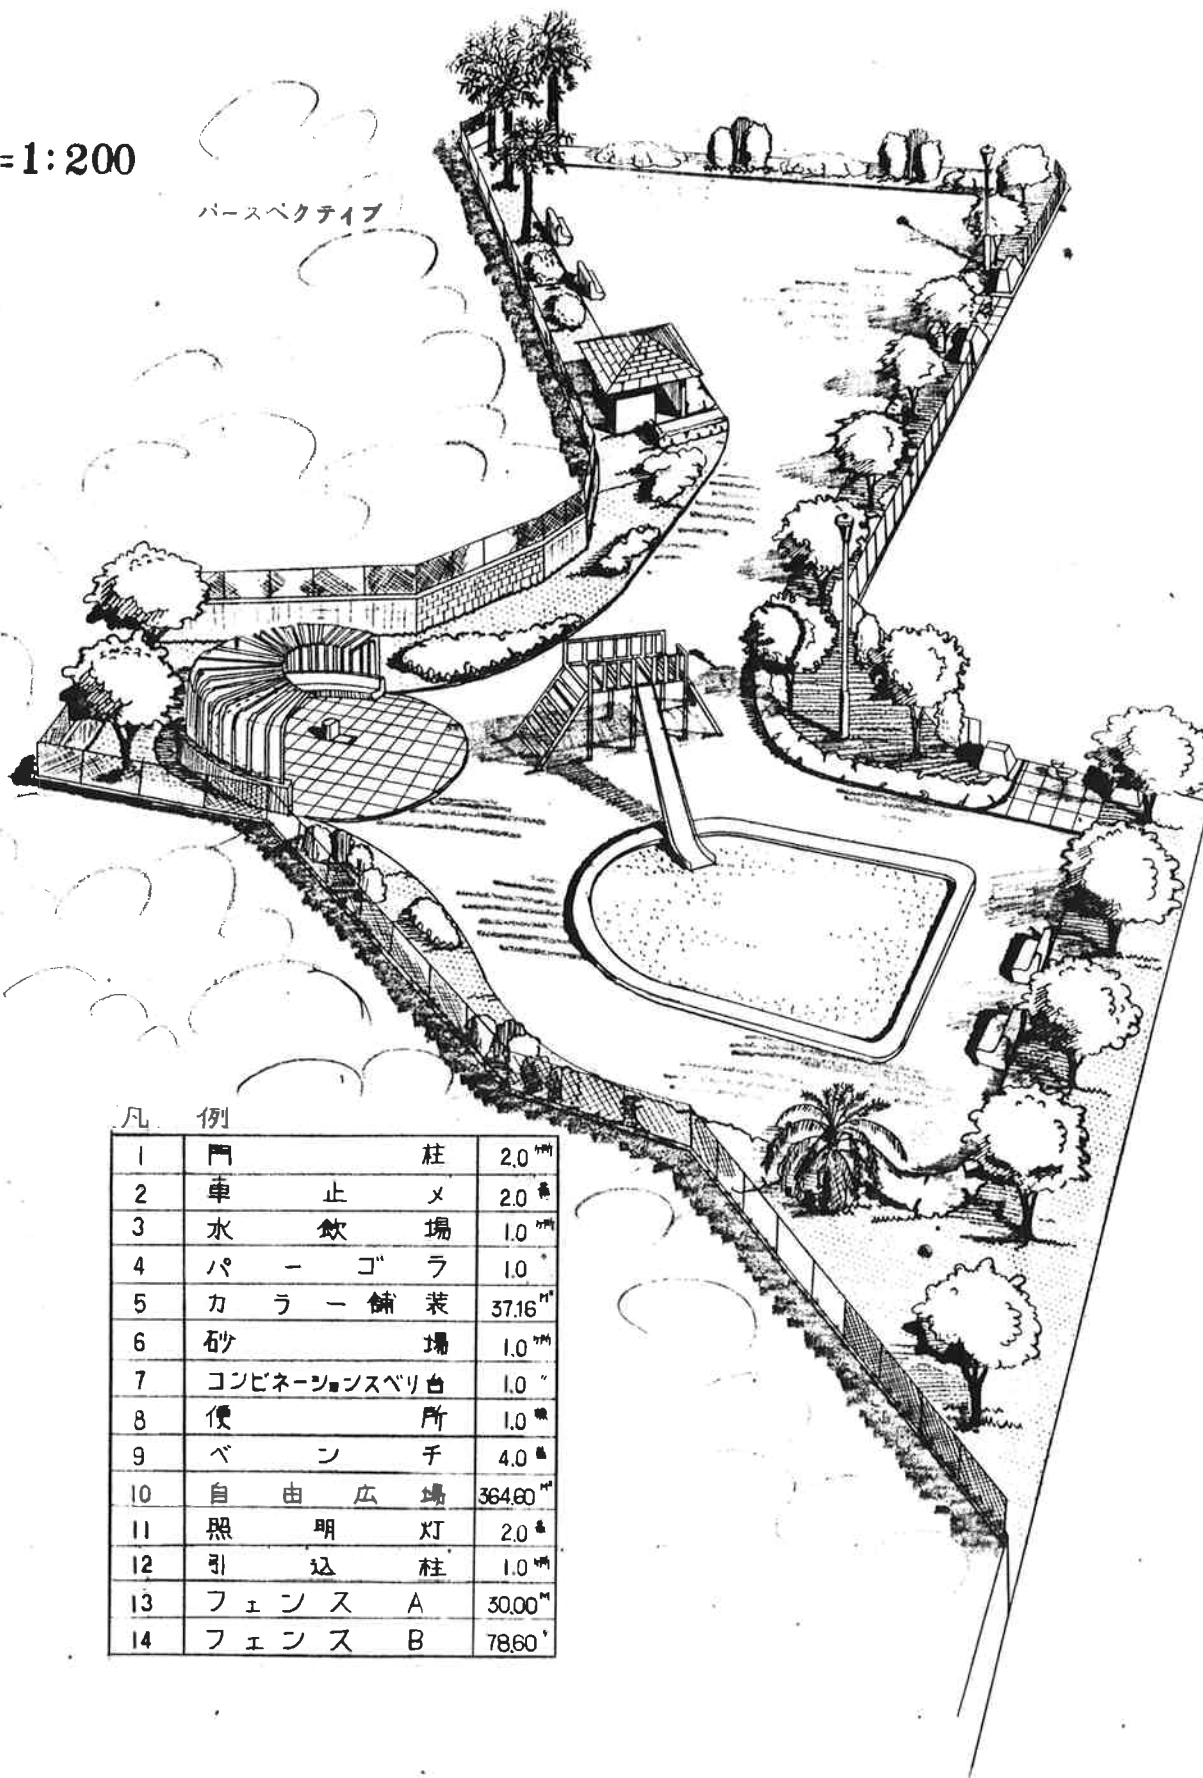


諸見里児童公園 S=1:200

平面図

パースペクティブ

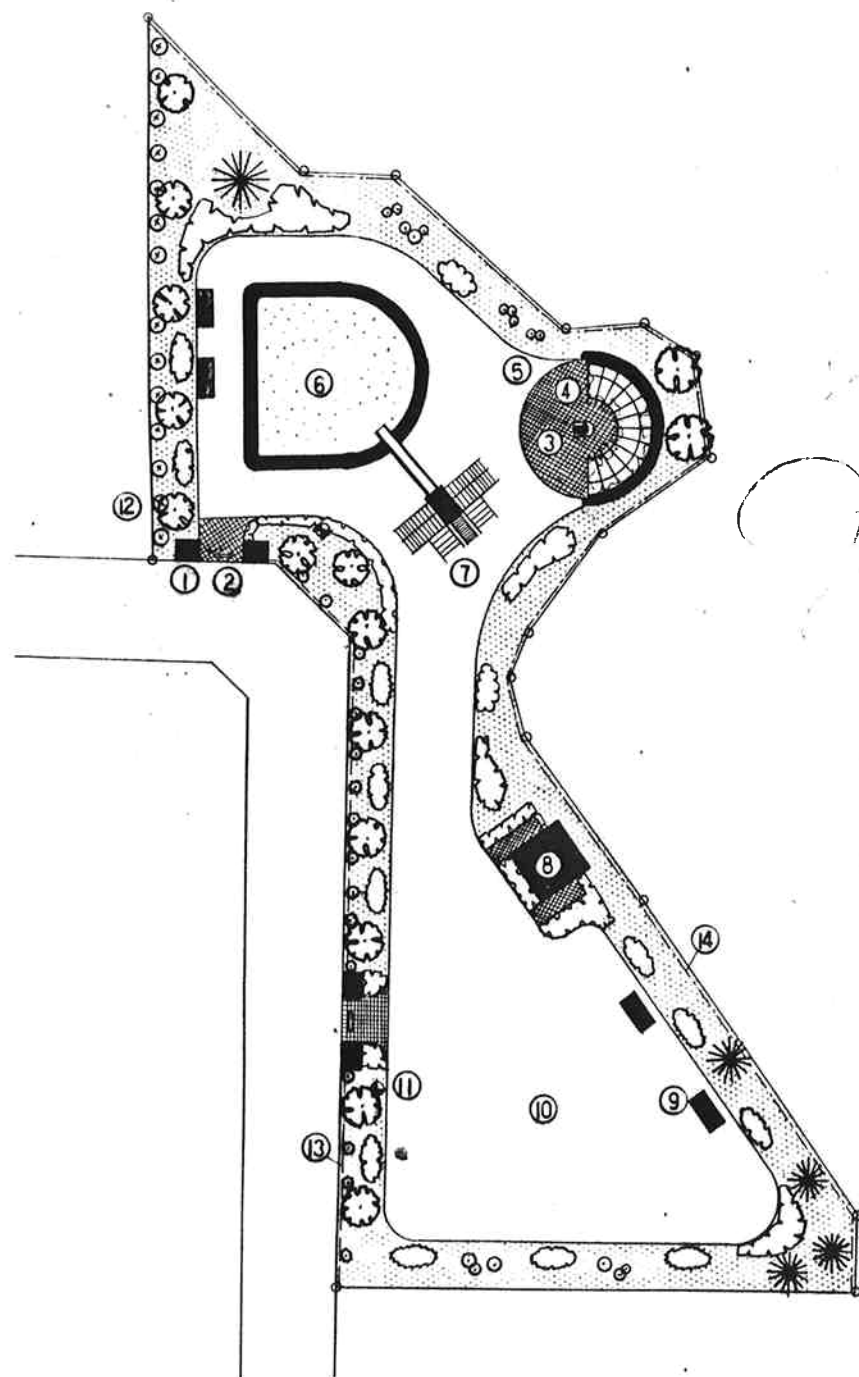

凡 例

1	門	柱	2.0 ㎡
2	車 止	メ	2.0 ㎡
3	水 飲	場	1.0 ㎡
4	パ ー ゴ ラ		1.0 *
5	カ ラ ー 舗 装		37.16 ㎡
6	砂	場	1.0 ㎡
7	コンビネーションスベリ台		1.0 *
8	便	所	1.0 ㎡
9	ベ ン チ		4.0 ㎡
10	自 由 広 場		364.60 ㎡
11	照 明	灯	2.0 ㎡
12	引 込	柱	1.0 ㎡
13	フェンス	A	30.00 ㎡
14	フェンス	B	78.60 *