


池原児童公園

平面図 1:200

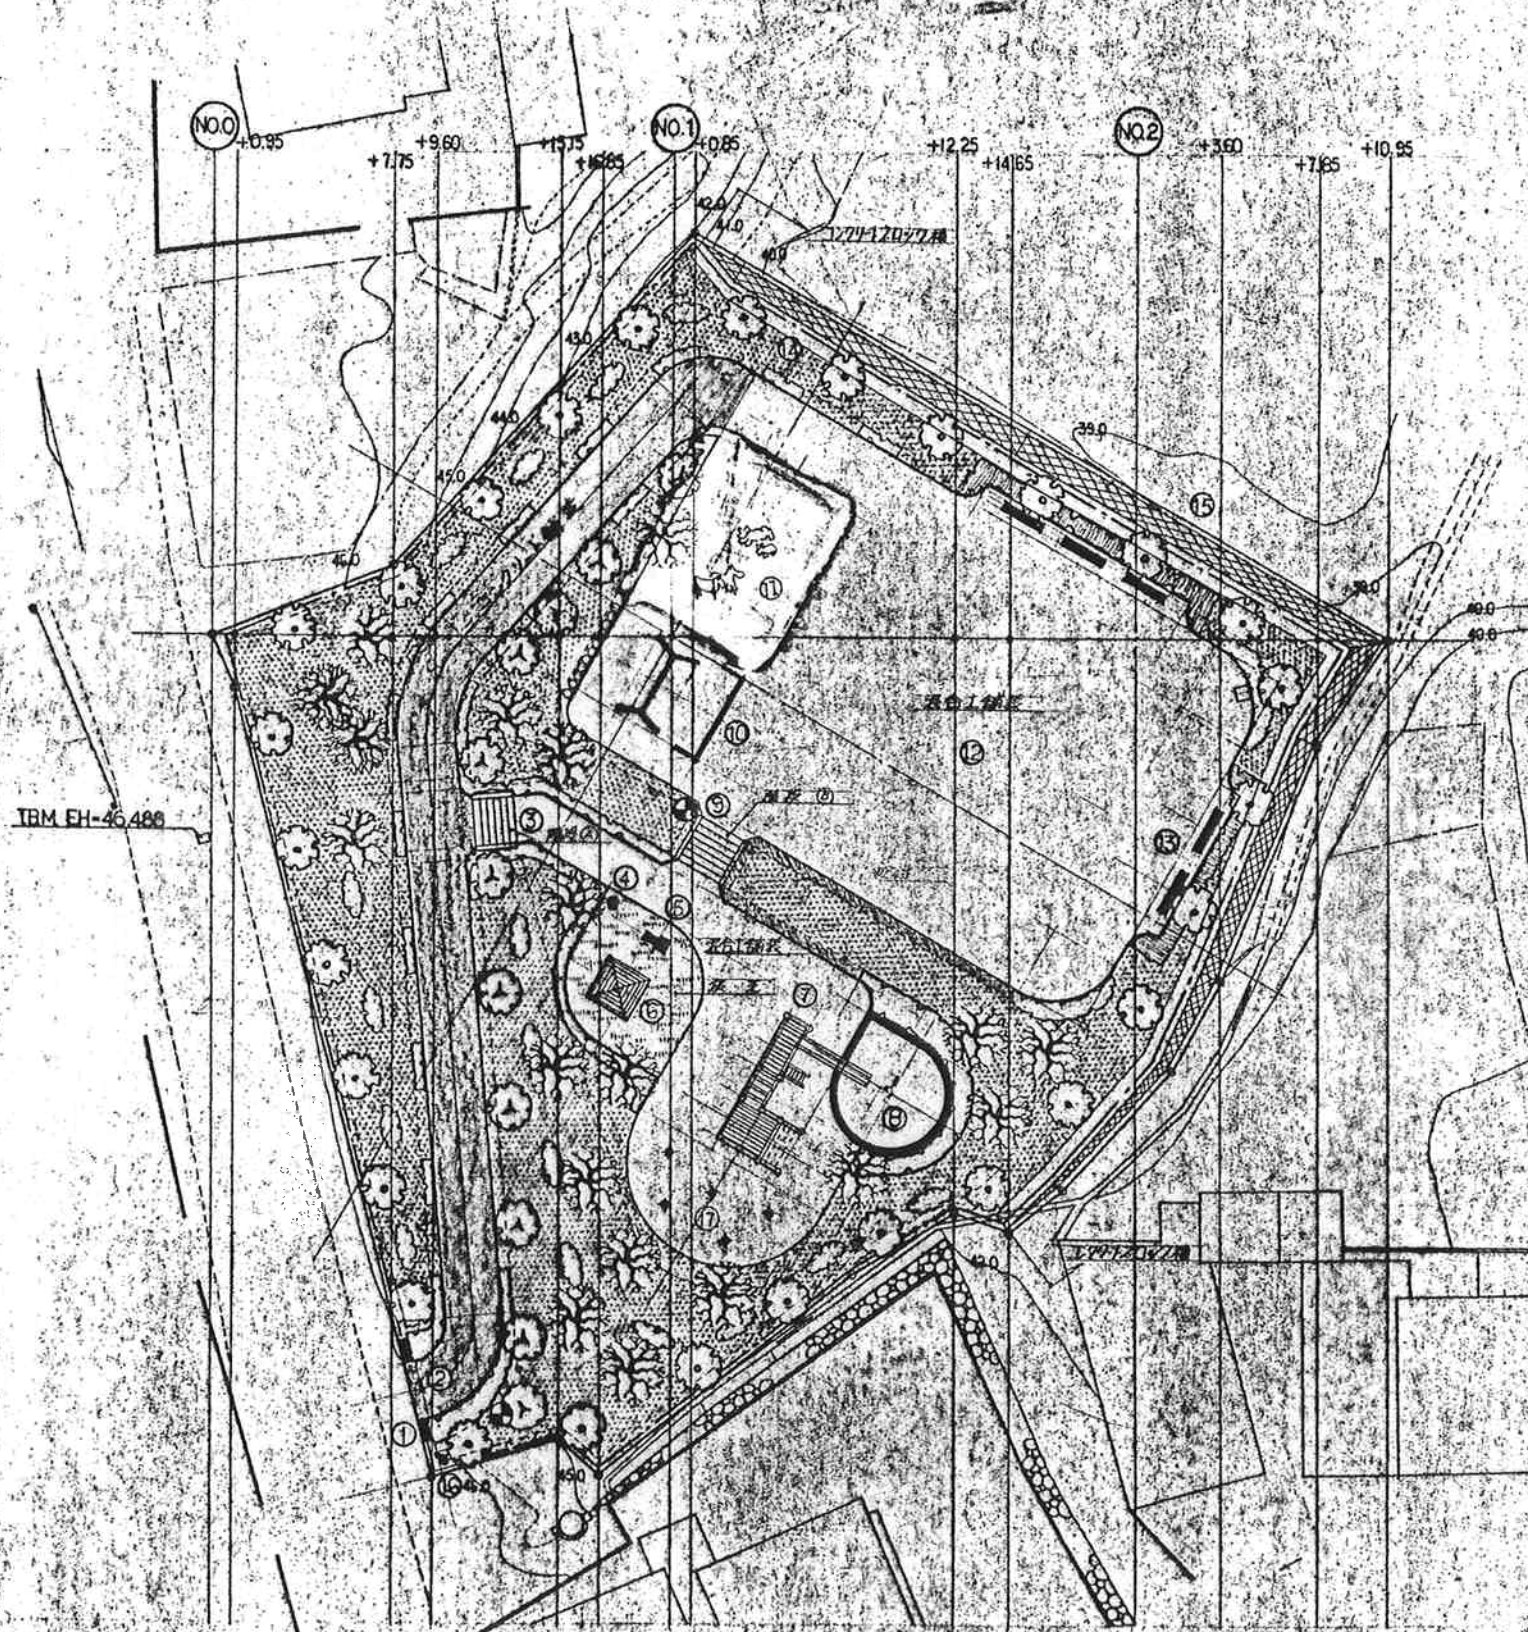

凡 例

1	門	柱	1	組
2	軍	止	1	基
3	踏	段	2	ヶ所
4	く	す	1	基
5	水	飲	1	ヶ所
6	あ	ま	1	坪
7	ら	び	1	ヶ所
8	釣	場	1	ヶ所
9	照	明	2	灯
10	ス	ラ	1	ヶ所
11	ス	レ	5	基
12	自	由	71.4	m
13	ハ	シ	5	基
14	外	欄	150.7	m
15	ス	ロ	1	ヶ所
16	石	込	1	ヶ所
17	登	り	1	組

沖縄市役所建設部 課

工事名 池原児童公園

位 置 沖縄市字池原 地内

	課 長		図 面 平 面 図
課 長	係 長		
係 長	技 術 課		
審 査	測 量		