


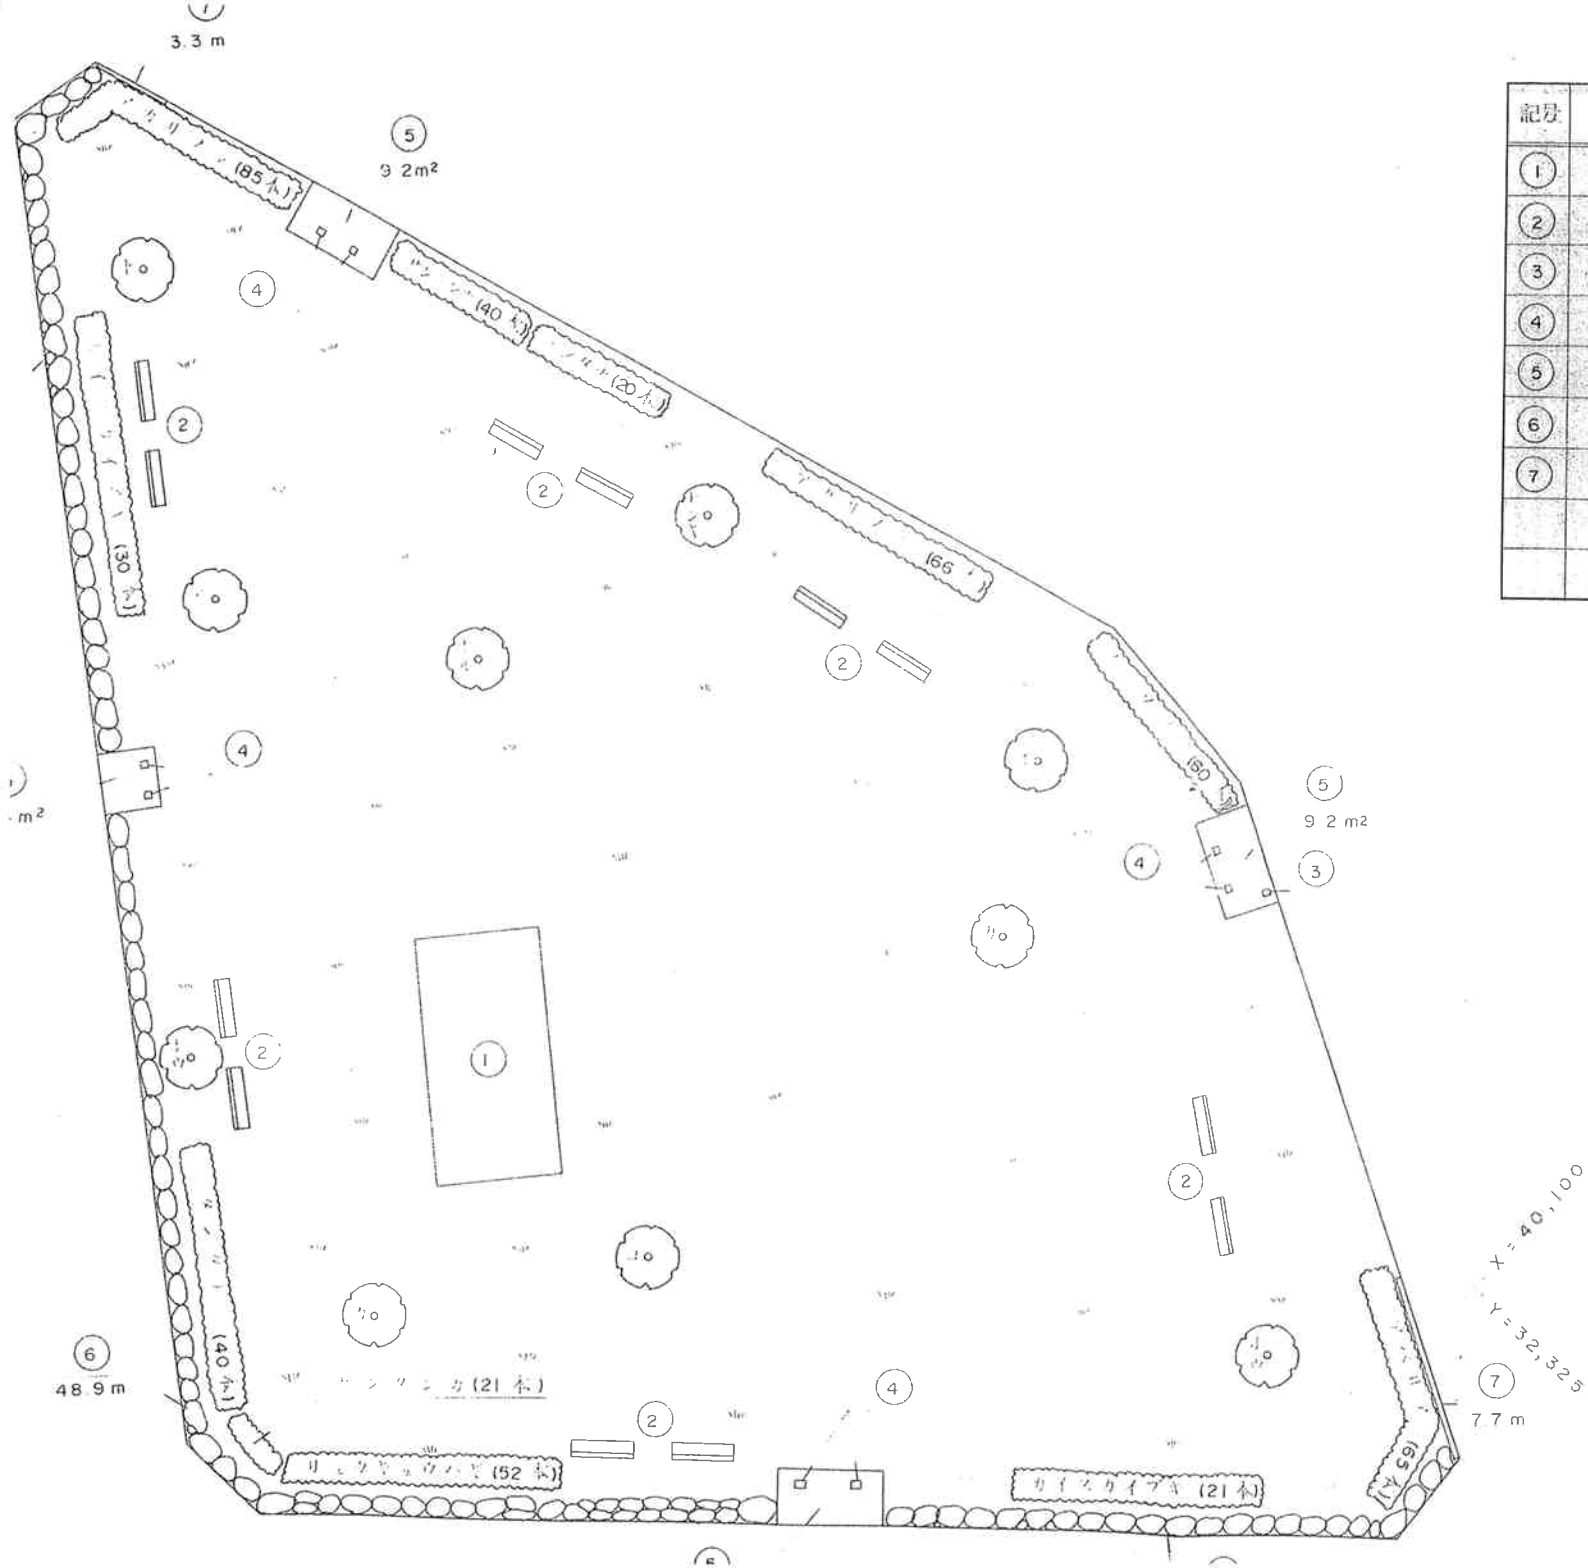

記号	施設名	数量	単位
①	砂場	1 (50.0)	箇所 (m ²)
②	背付ベンチ	12	台
③	園名板	1	基
④	車止め	8	個
⑤	インターロッキング舗装	35.0	m ²
⑥	白積擁壁	103.5	m
⑦	コンクリート擁壁	11.0	m