イルカ公園

0.26 Ha

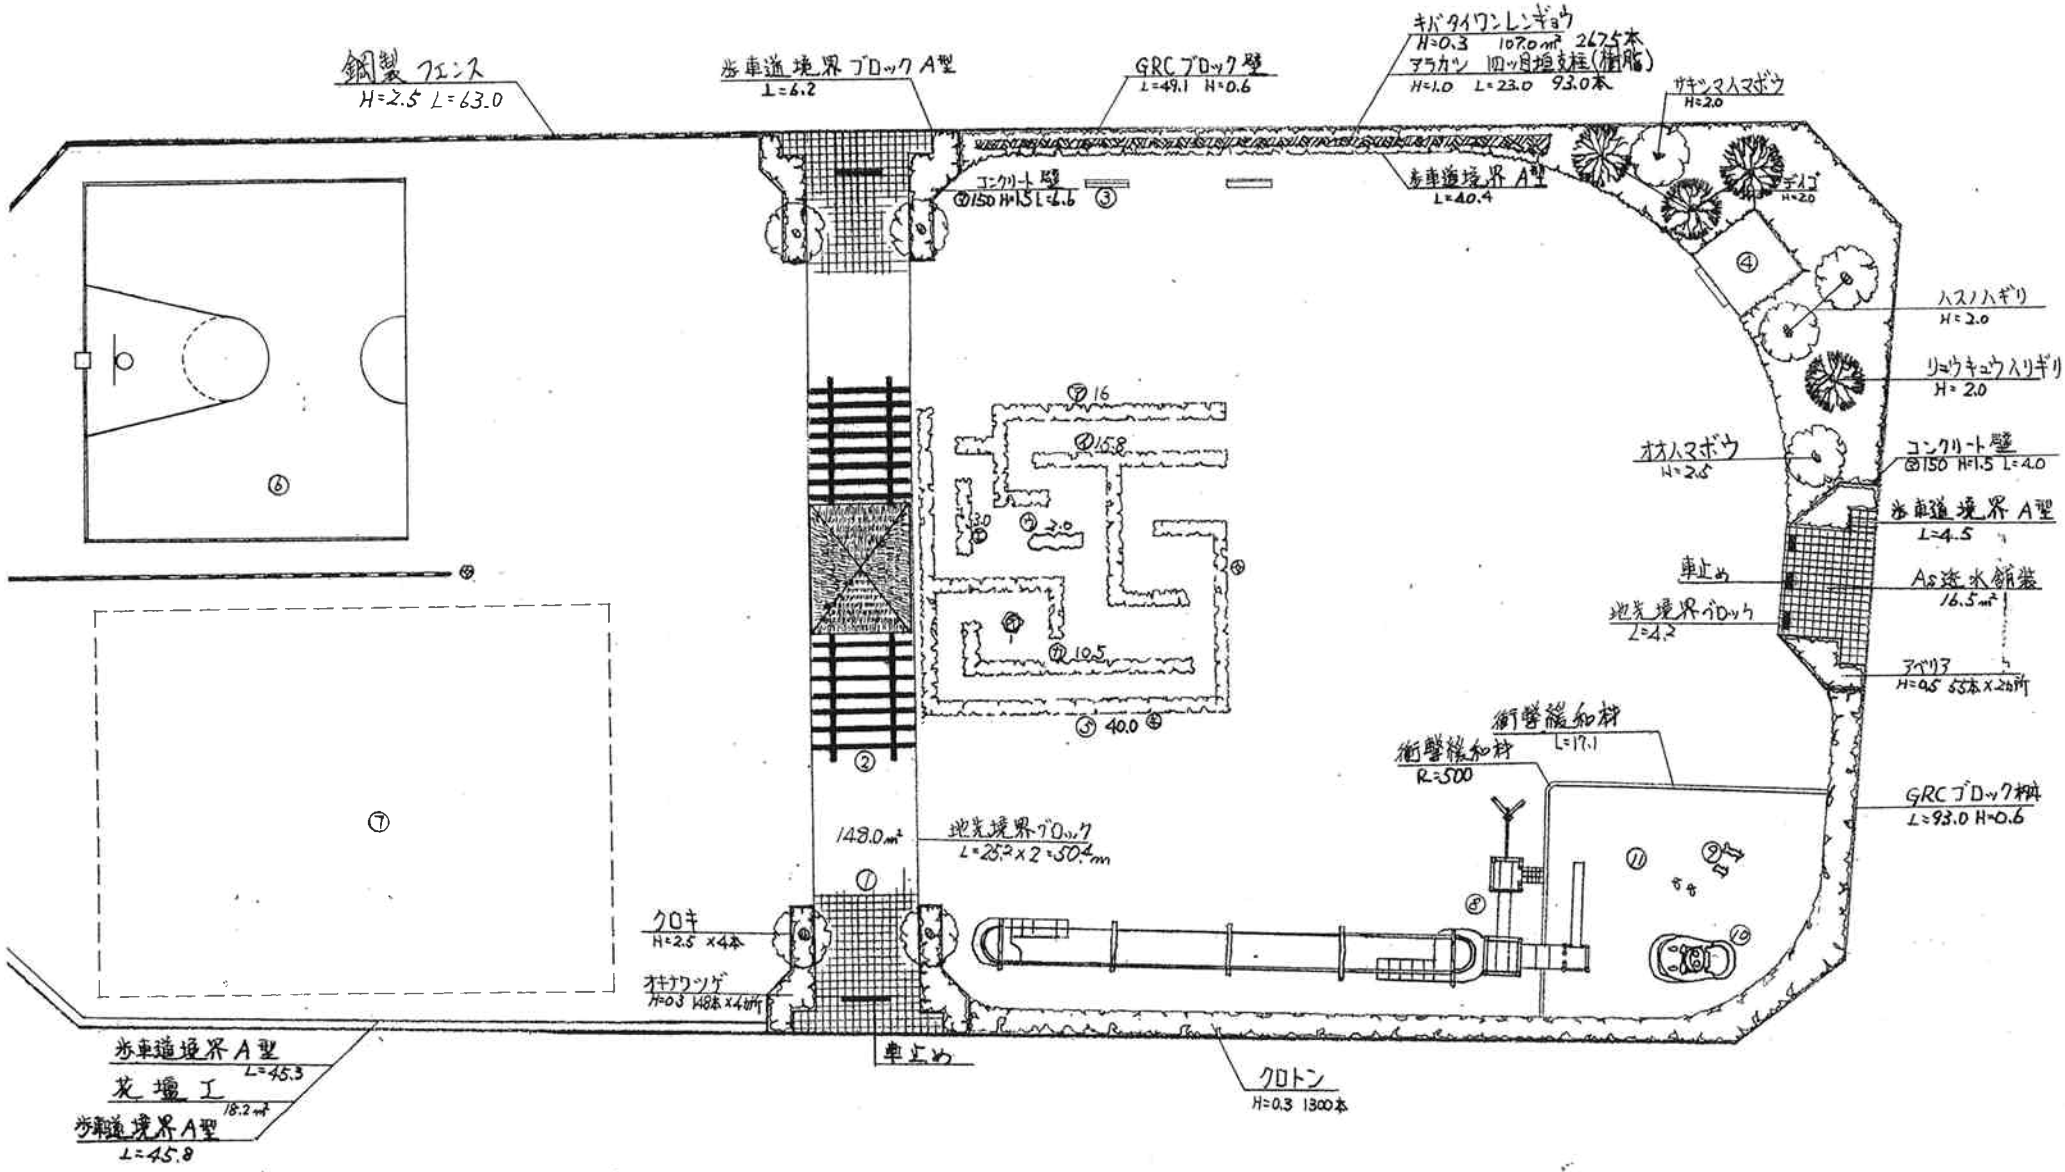

生垣迷路凡例		
⑦	モクマオウ H=1.0	65本
⑪	サンゴジュ H=1.0	65本

1	インターロッキング舗装
2	東屋付パーゴラ
3	ベンチ