


諸見里公園基本計画平面図

S= 1:1500

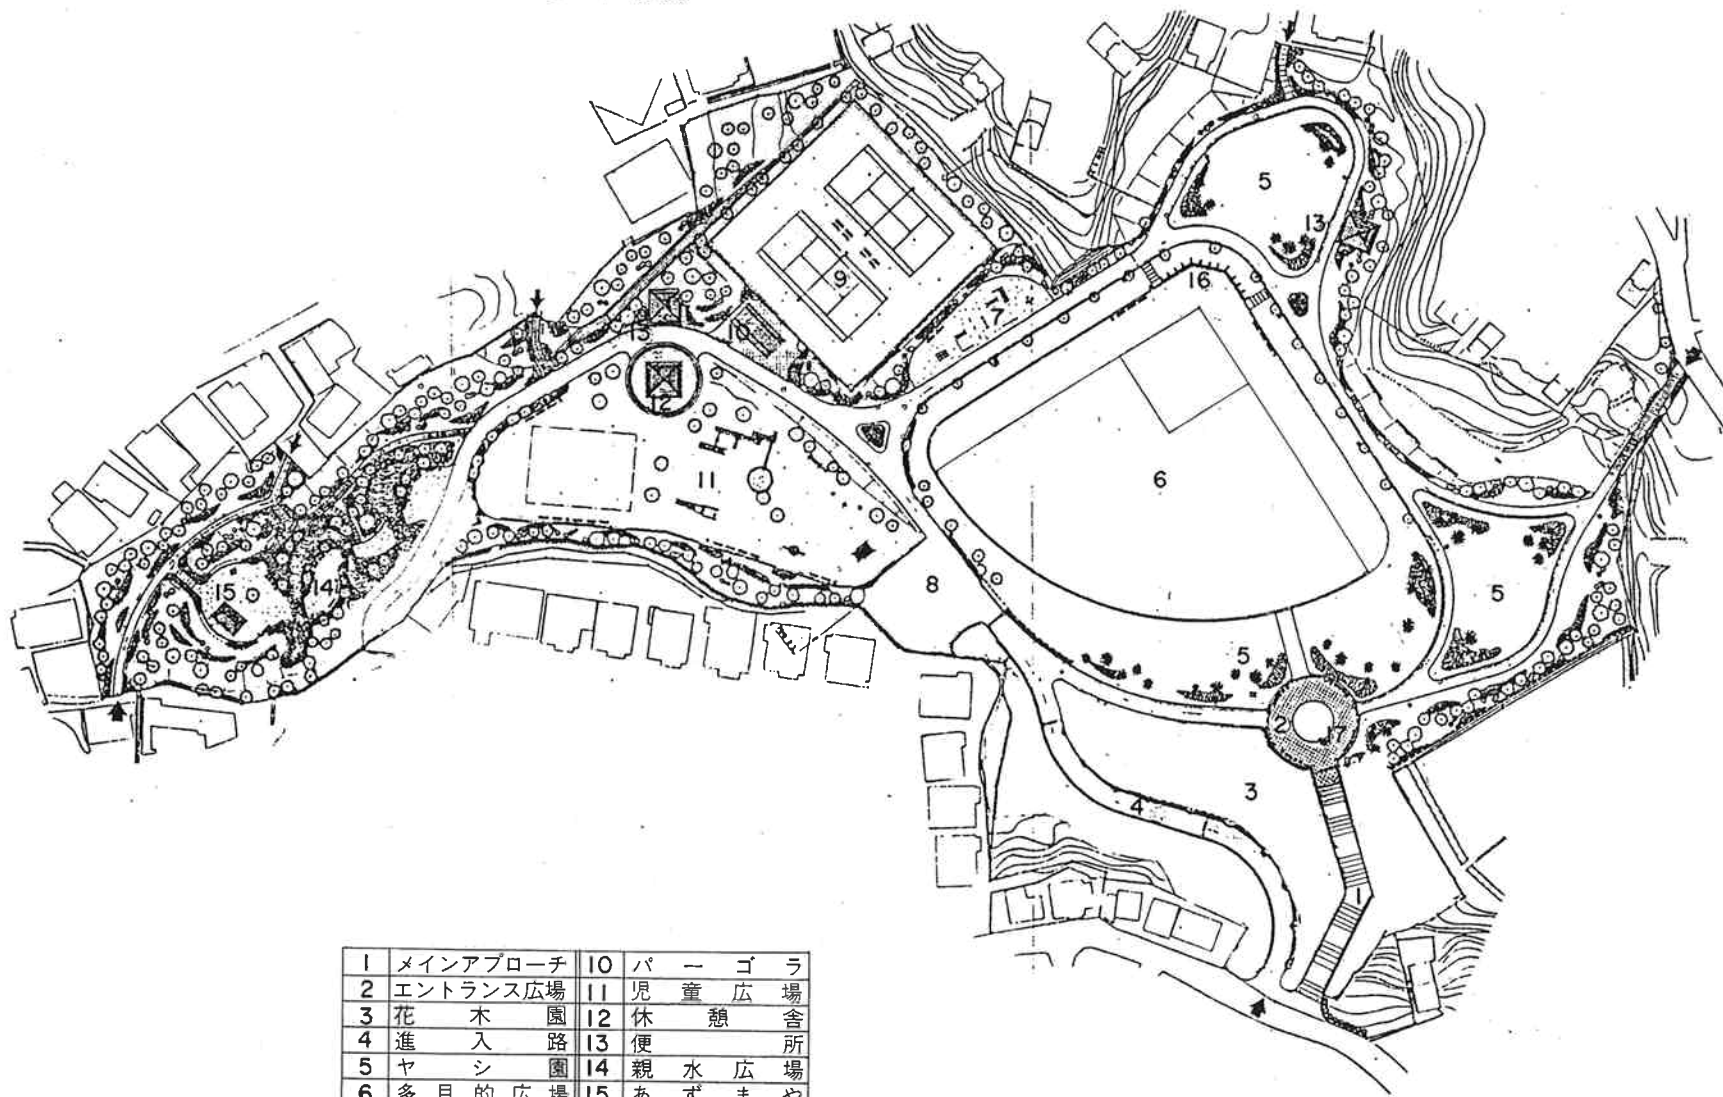

1	メインアプローチ	10	バーゴラ
2	エントランス広場	11	児童広場
3	花木園	12	休憩舎
4	進入路	13	便所
5	ヤシ園	14	親水広場
6	多目的広場	15	あずまや
7	トリム広場	16	バックネット
8	駐車場	17	モニュメント
9	テニスコート		



SCALE IN METER