


用地平面図

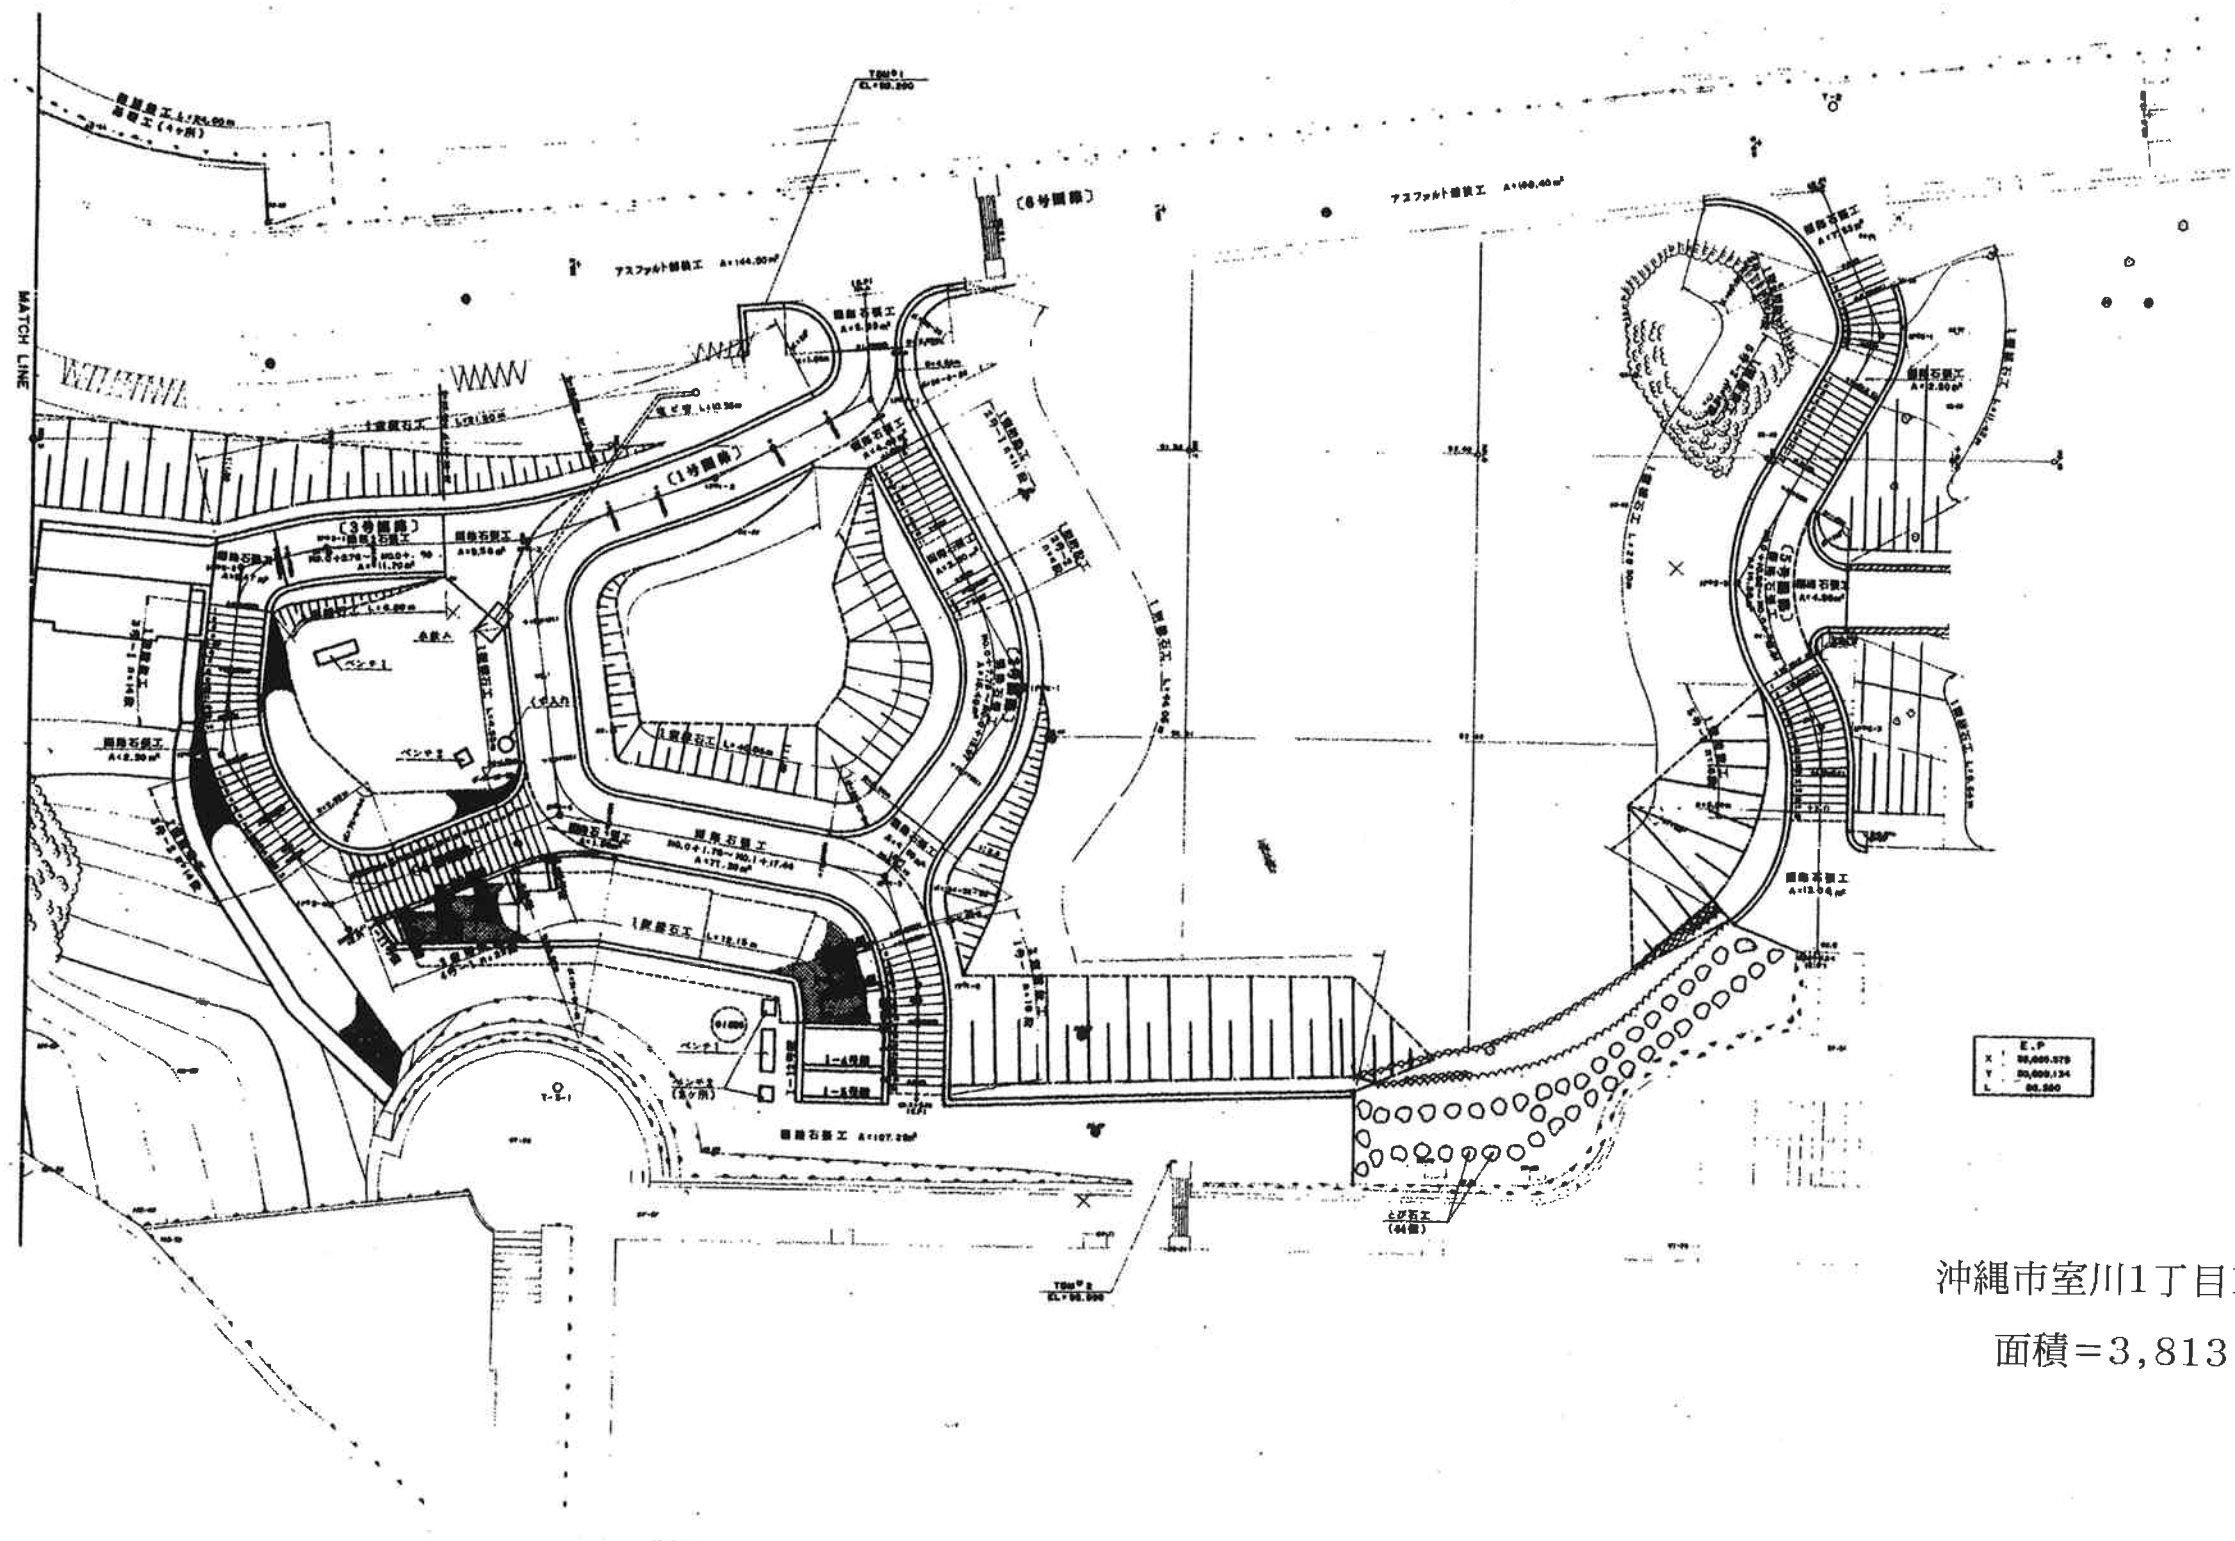

沖縄市室川1丁目128-2

面積=3,813㎡