


サザナミ公園平面図

S=1/200

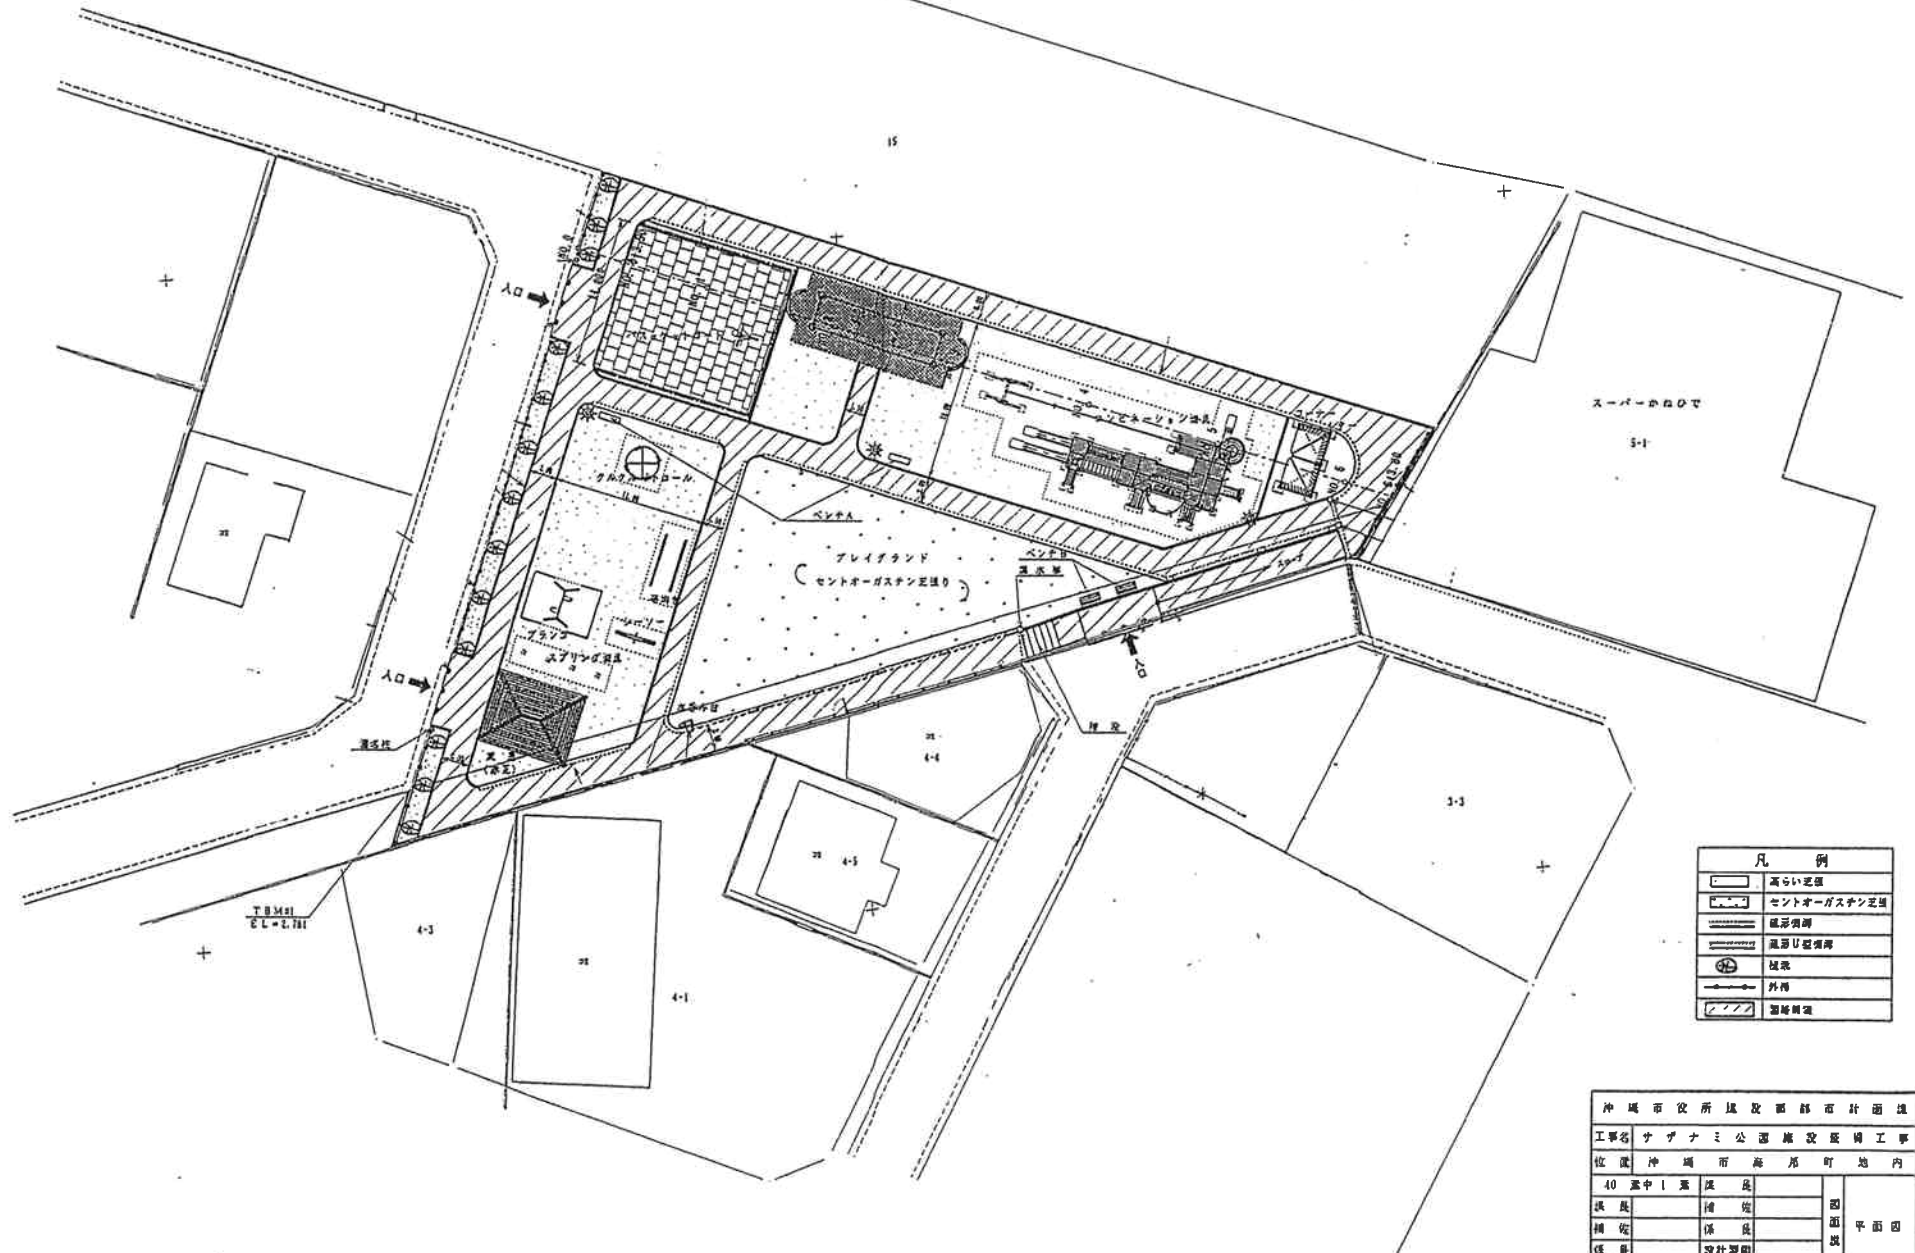

凡 例	
	セントオーガスチン芝張り

沖縄市役所建設部都市計画課			
工事名	サザナミ公園施設整備工事		
位置	沖縄市海部町地内		
