施設計画平面図

サヨリ公園

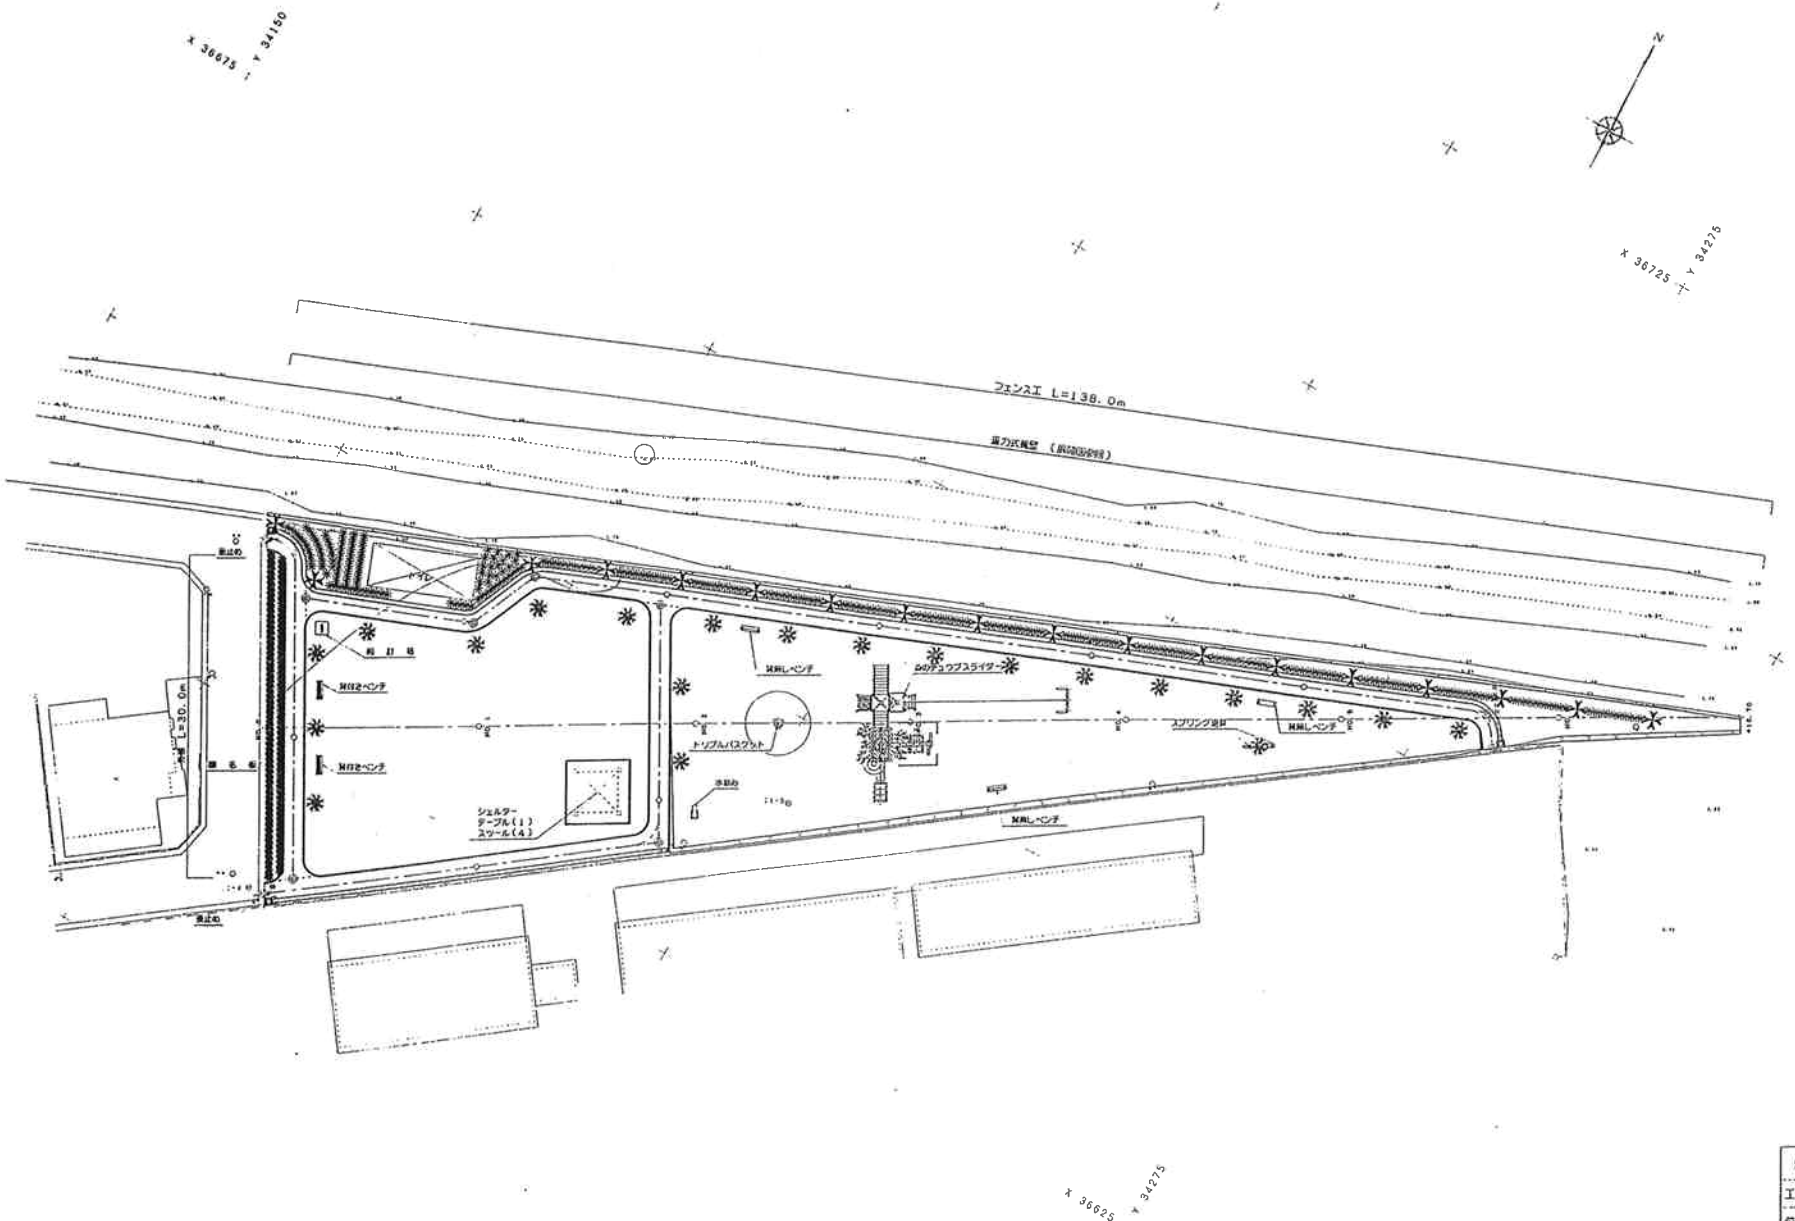

沖縄市役所建設部都市計画課			
工事名 サヨリ公園施設整備工事（その1）			
位置 沖縄市開発町地内			
11葉中4葉	課長		
課長	補佐		施設計画平面図
補佐	係長		
係長	設計(製図)		
重要	測量		