



構造平面図・舗装平面図 1/100

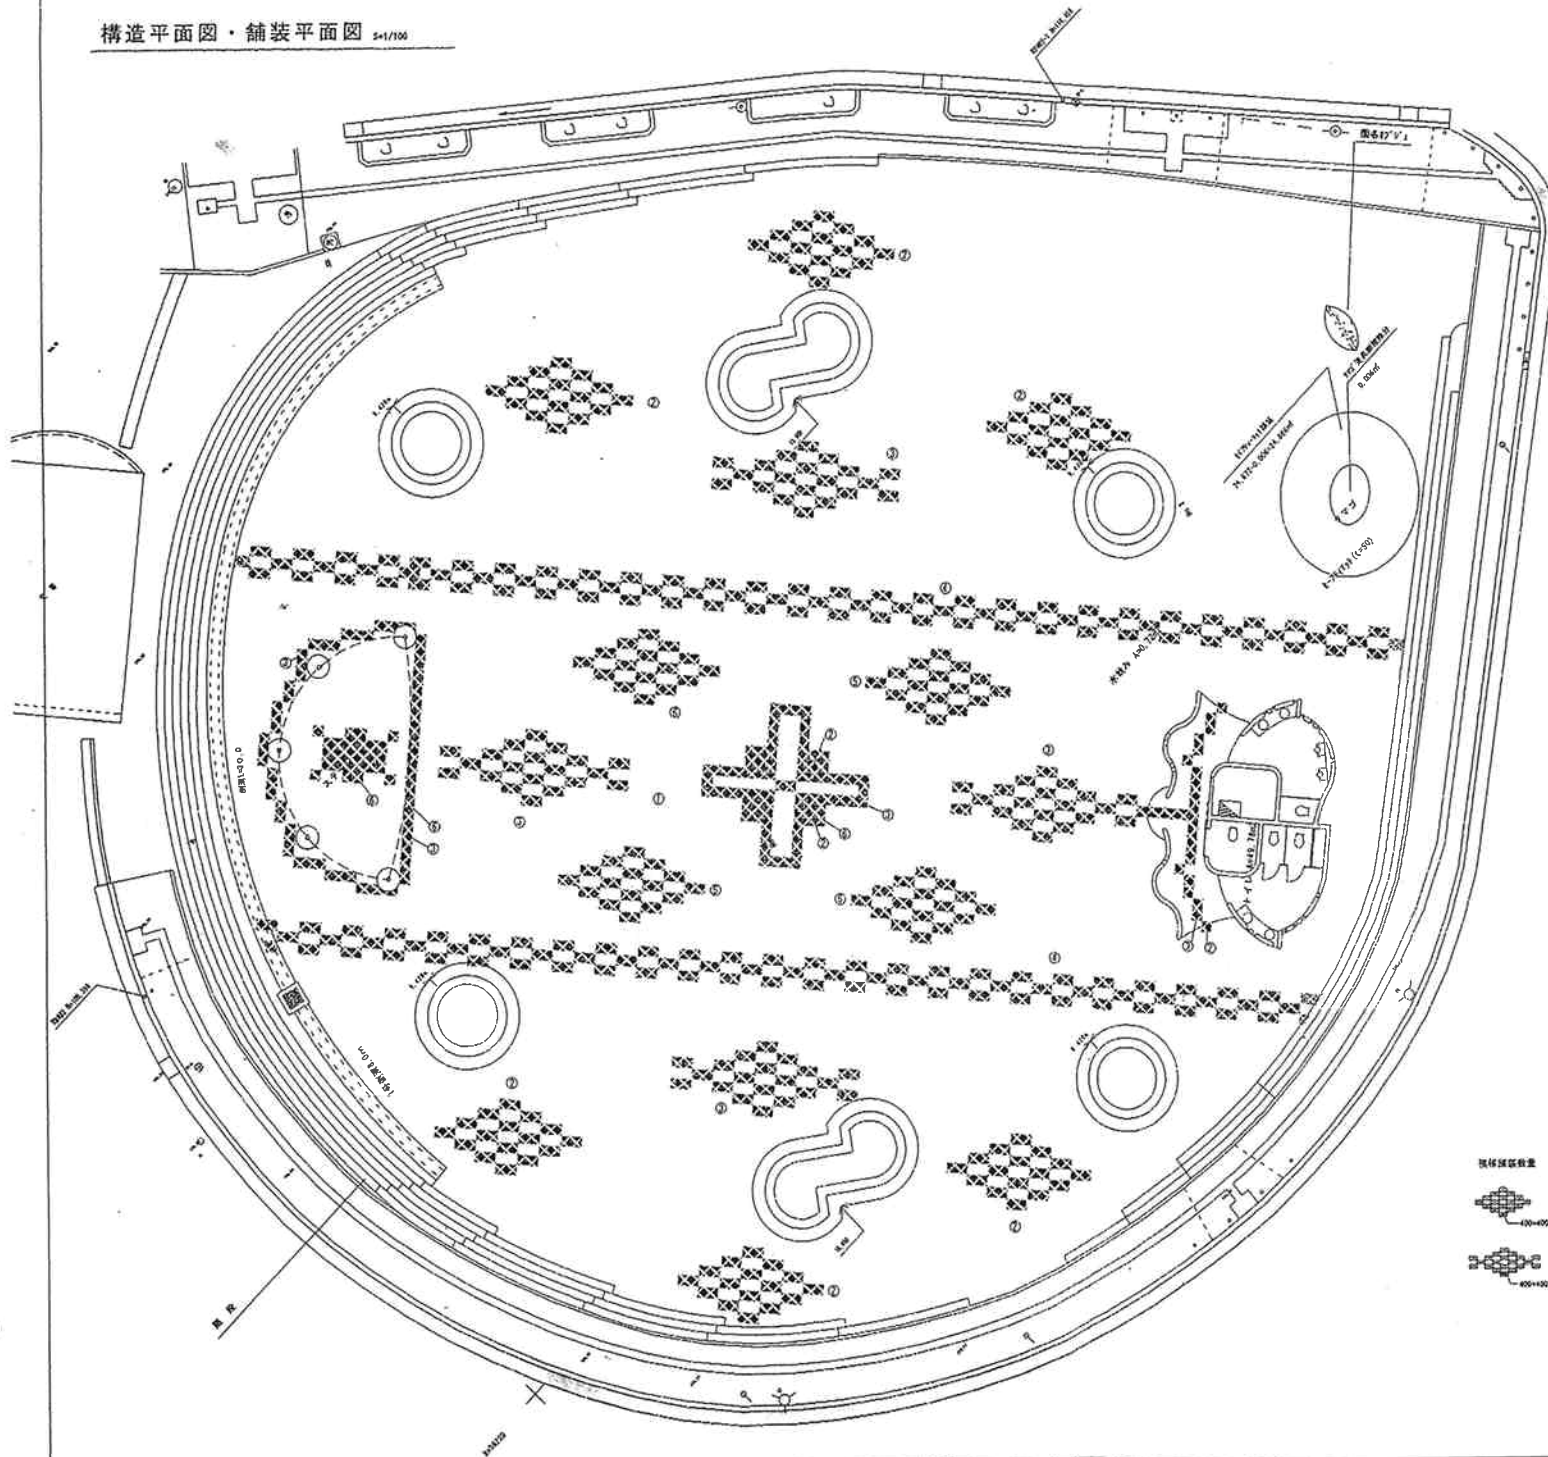

断面図・面積計算書			

$20.169m \times 0.3 = 6.05m^2$
 $24.162m \times 0.3 = 7.24m^2$
 $44.716m \times 0.3 = 13.41m^2$
 $57.756m \times 0.3 = 17.32m^2$
 $66.834m \times 0.3 = 20.05m^2$
 $73.774m \times 0.3 = 22.13m^2$

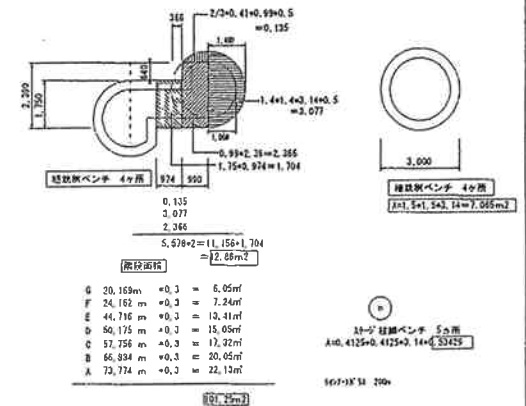

沖城市役所建設部設計課			
工事名	むつみヶ丘公園建設工事		
位置	沖城市上地地区		
図面	断面	平面	構造平面図
